


Übersichtslageplan „Kurpark“

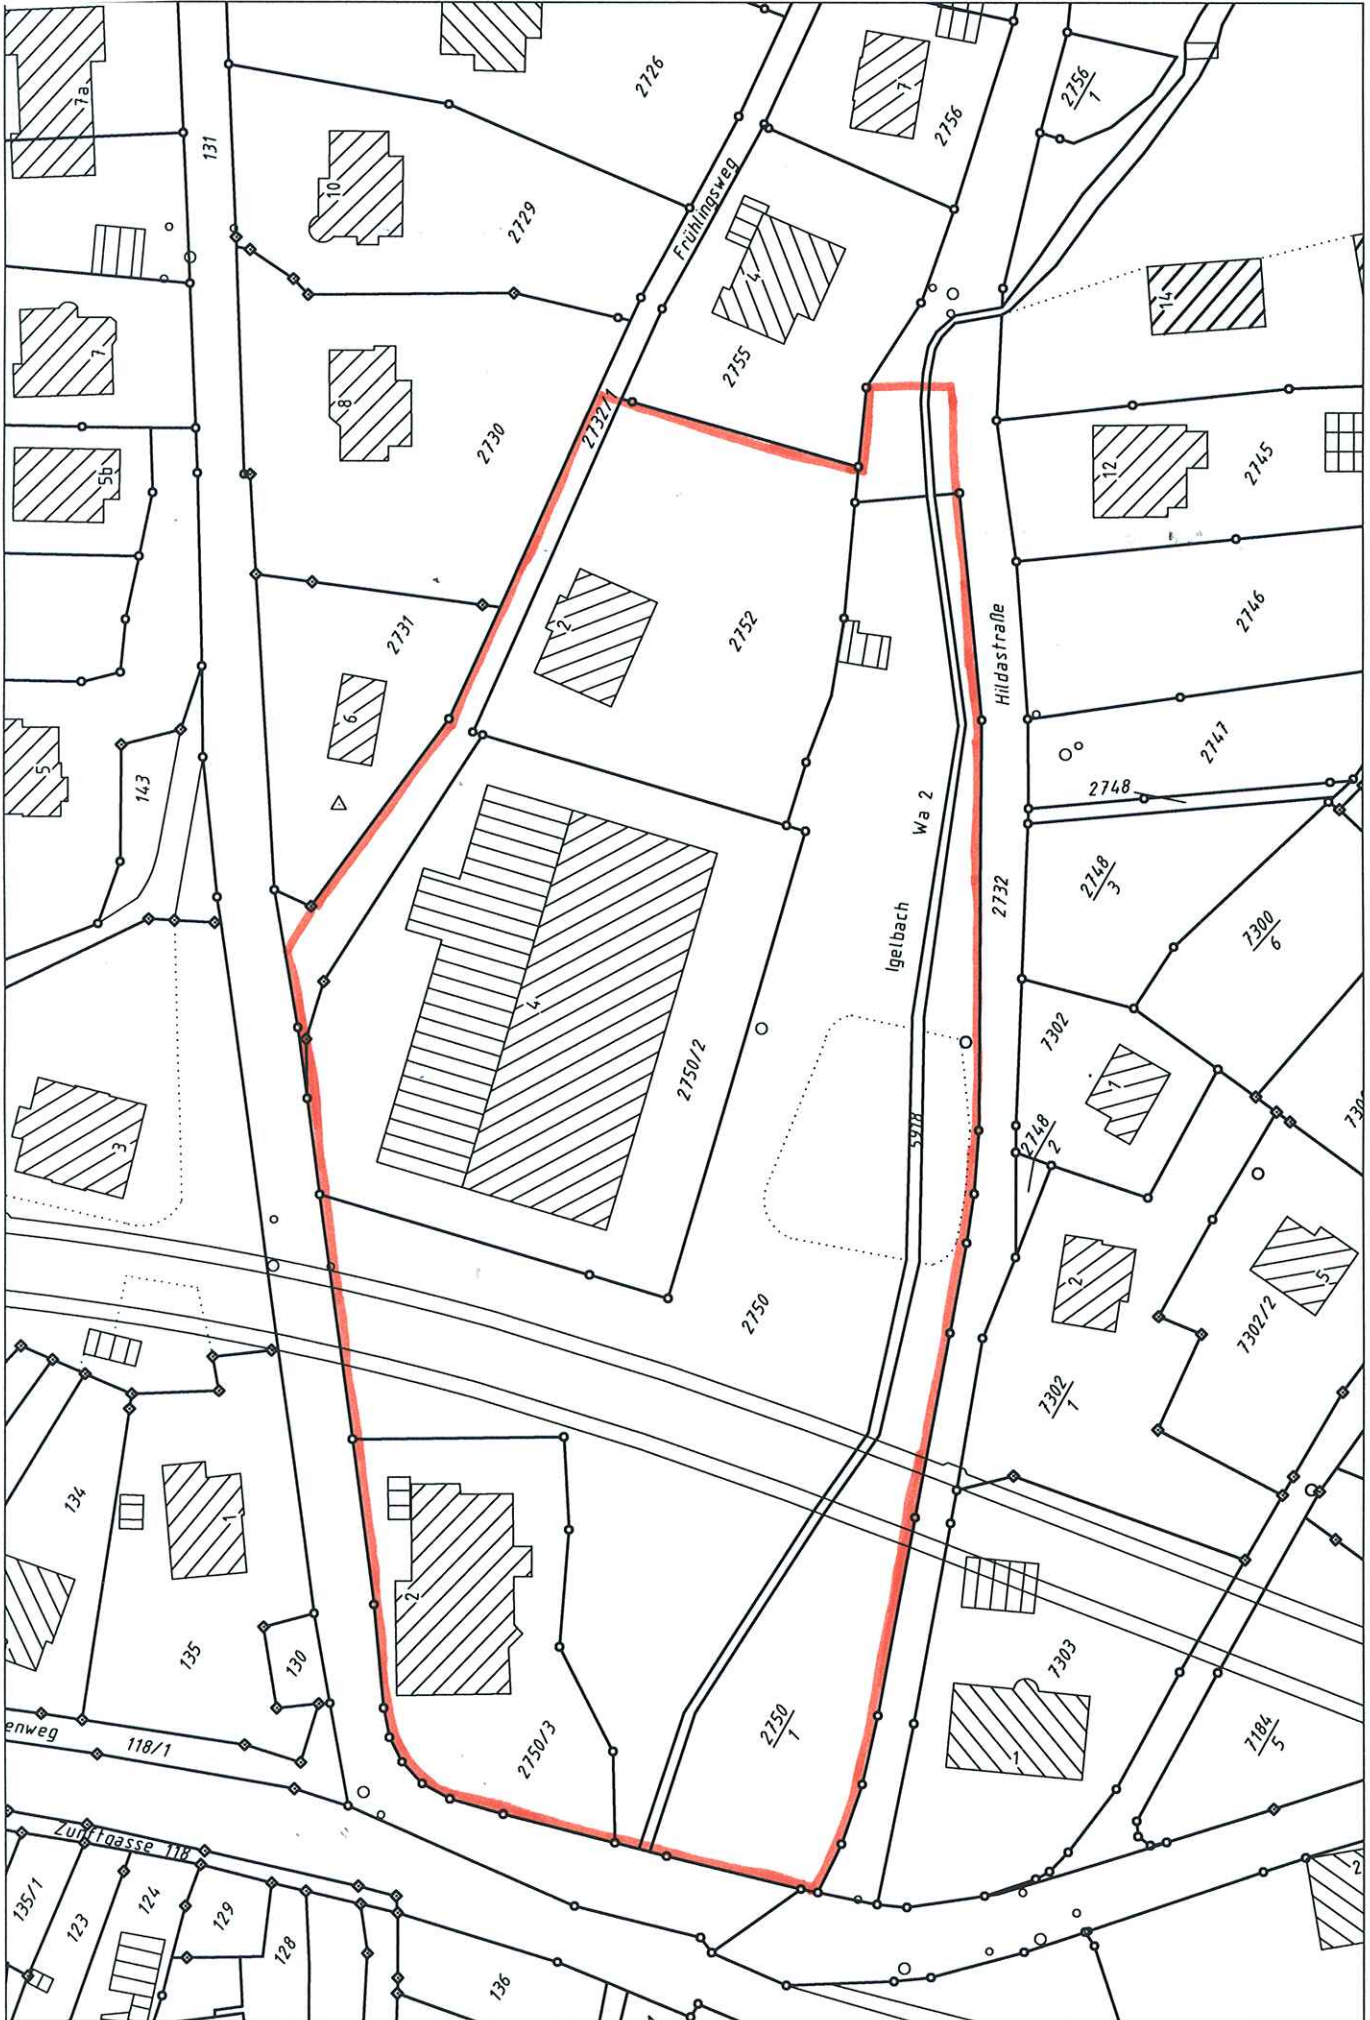

Maßstab 1:1000