


Übersichtslageplan „Wasenwiesen-Stöcketäcker“

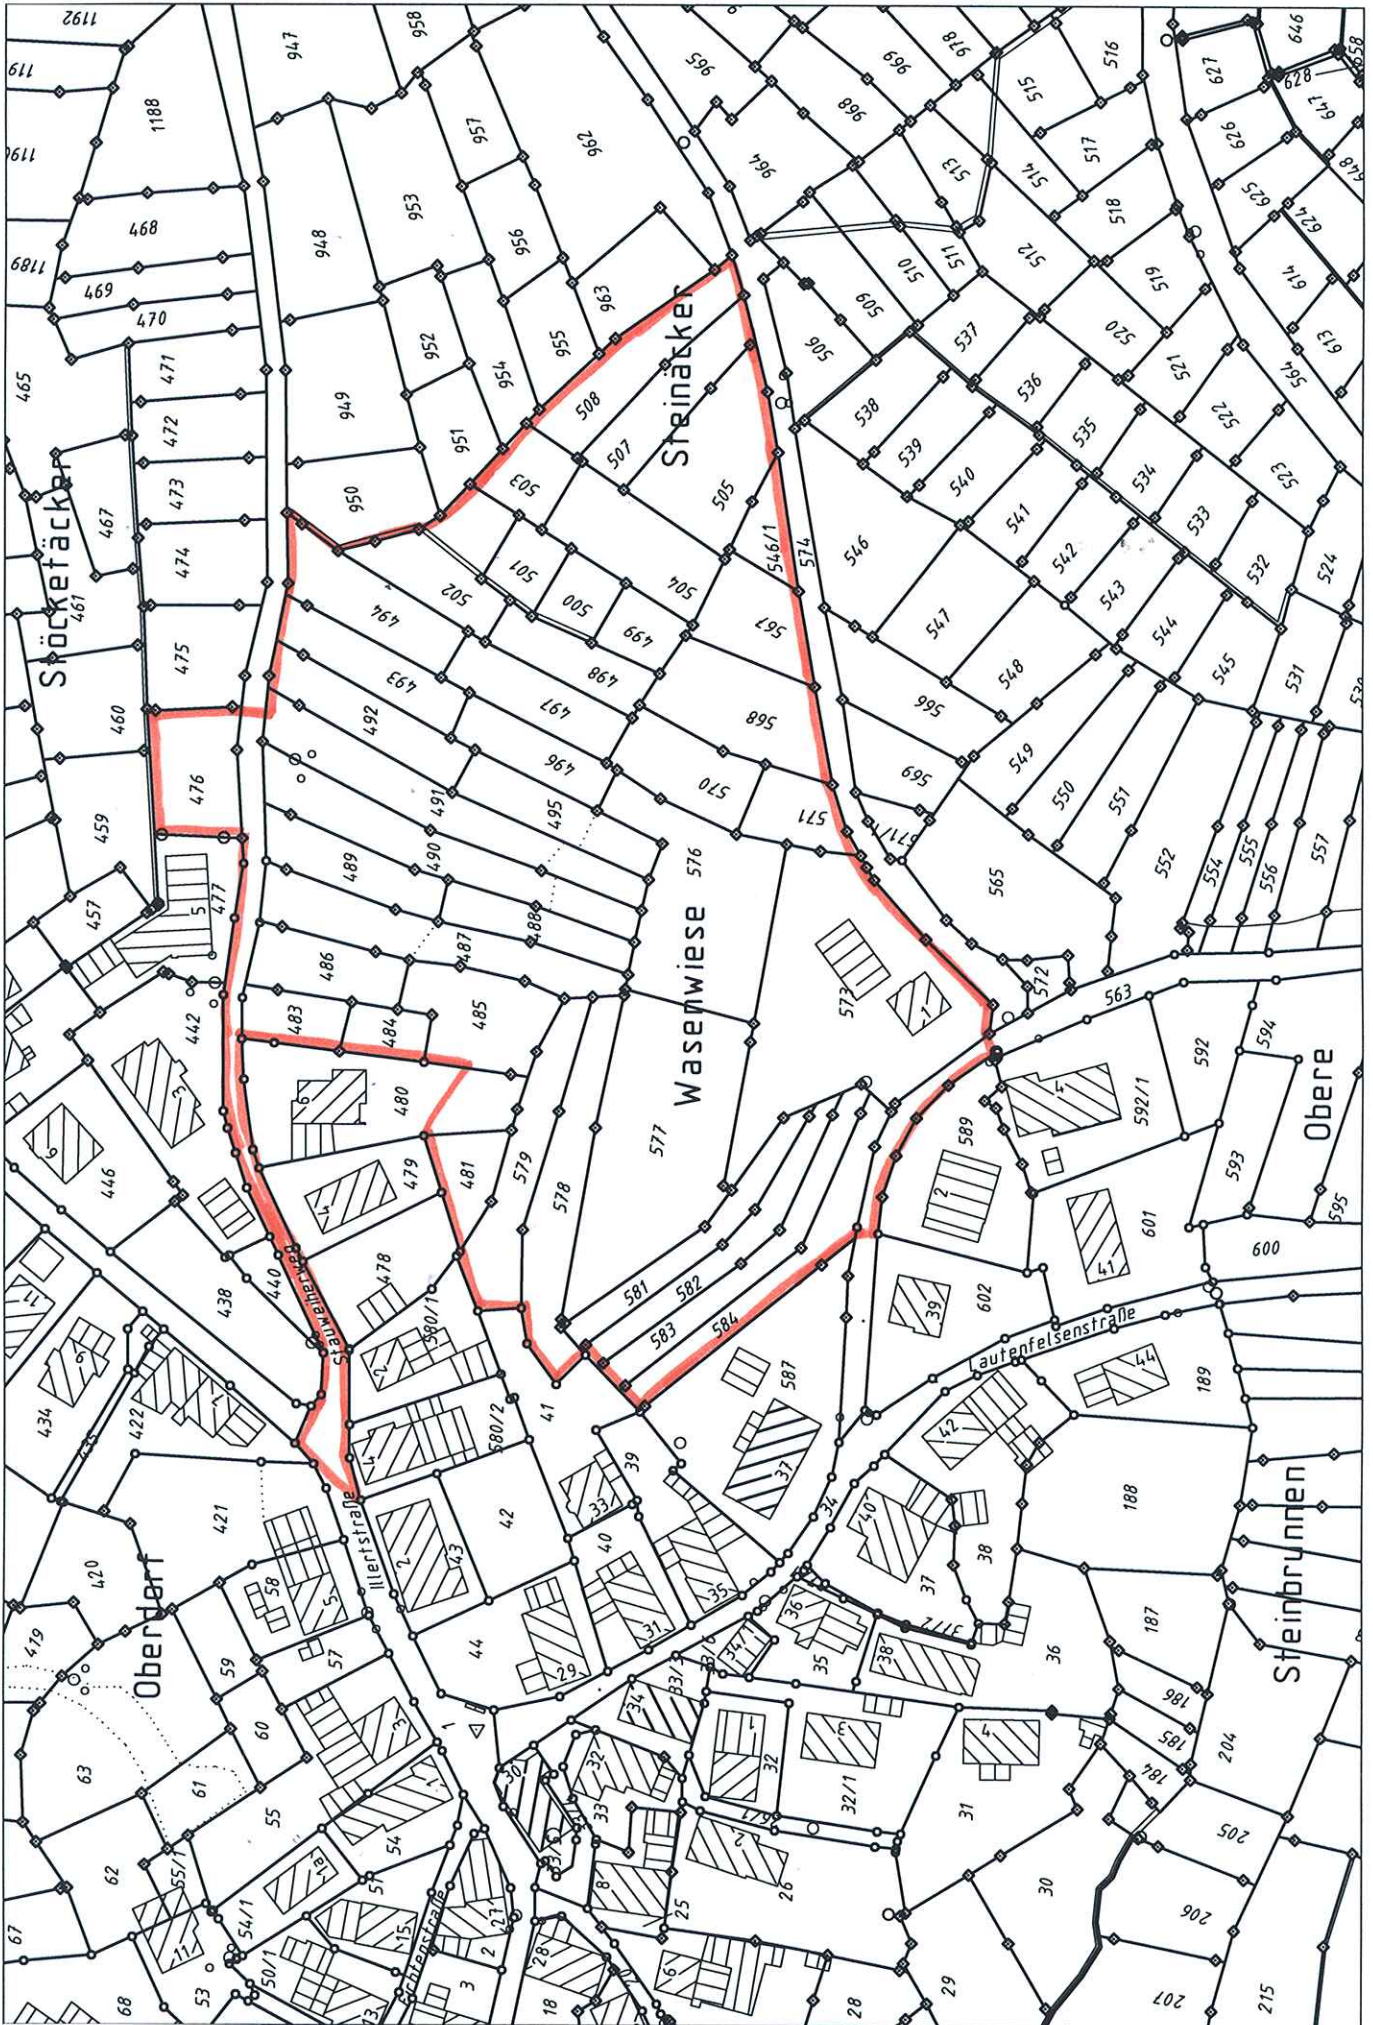

Maßstab 1:1500