


Übersichtslageplan „Hauersäcker“

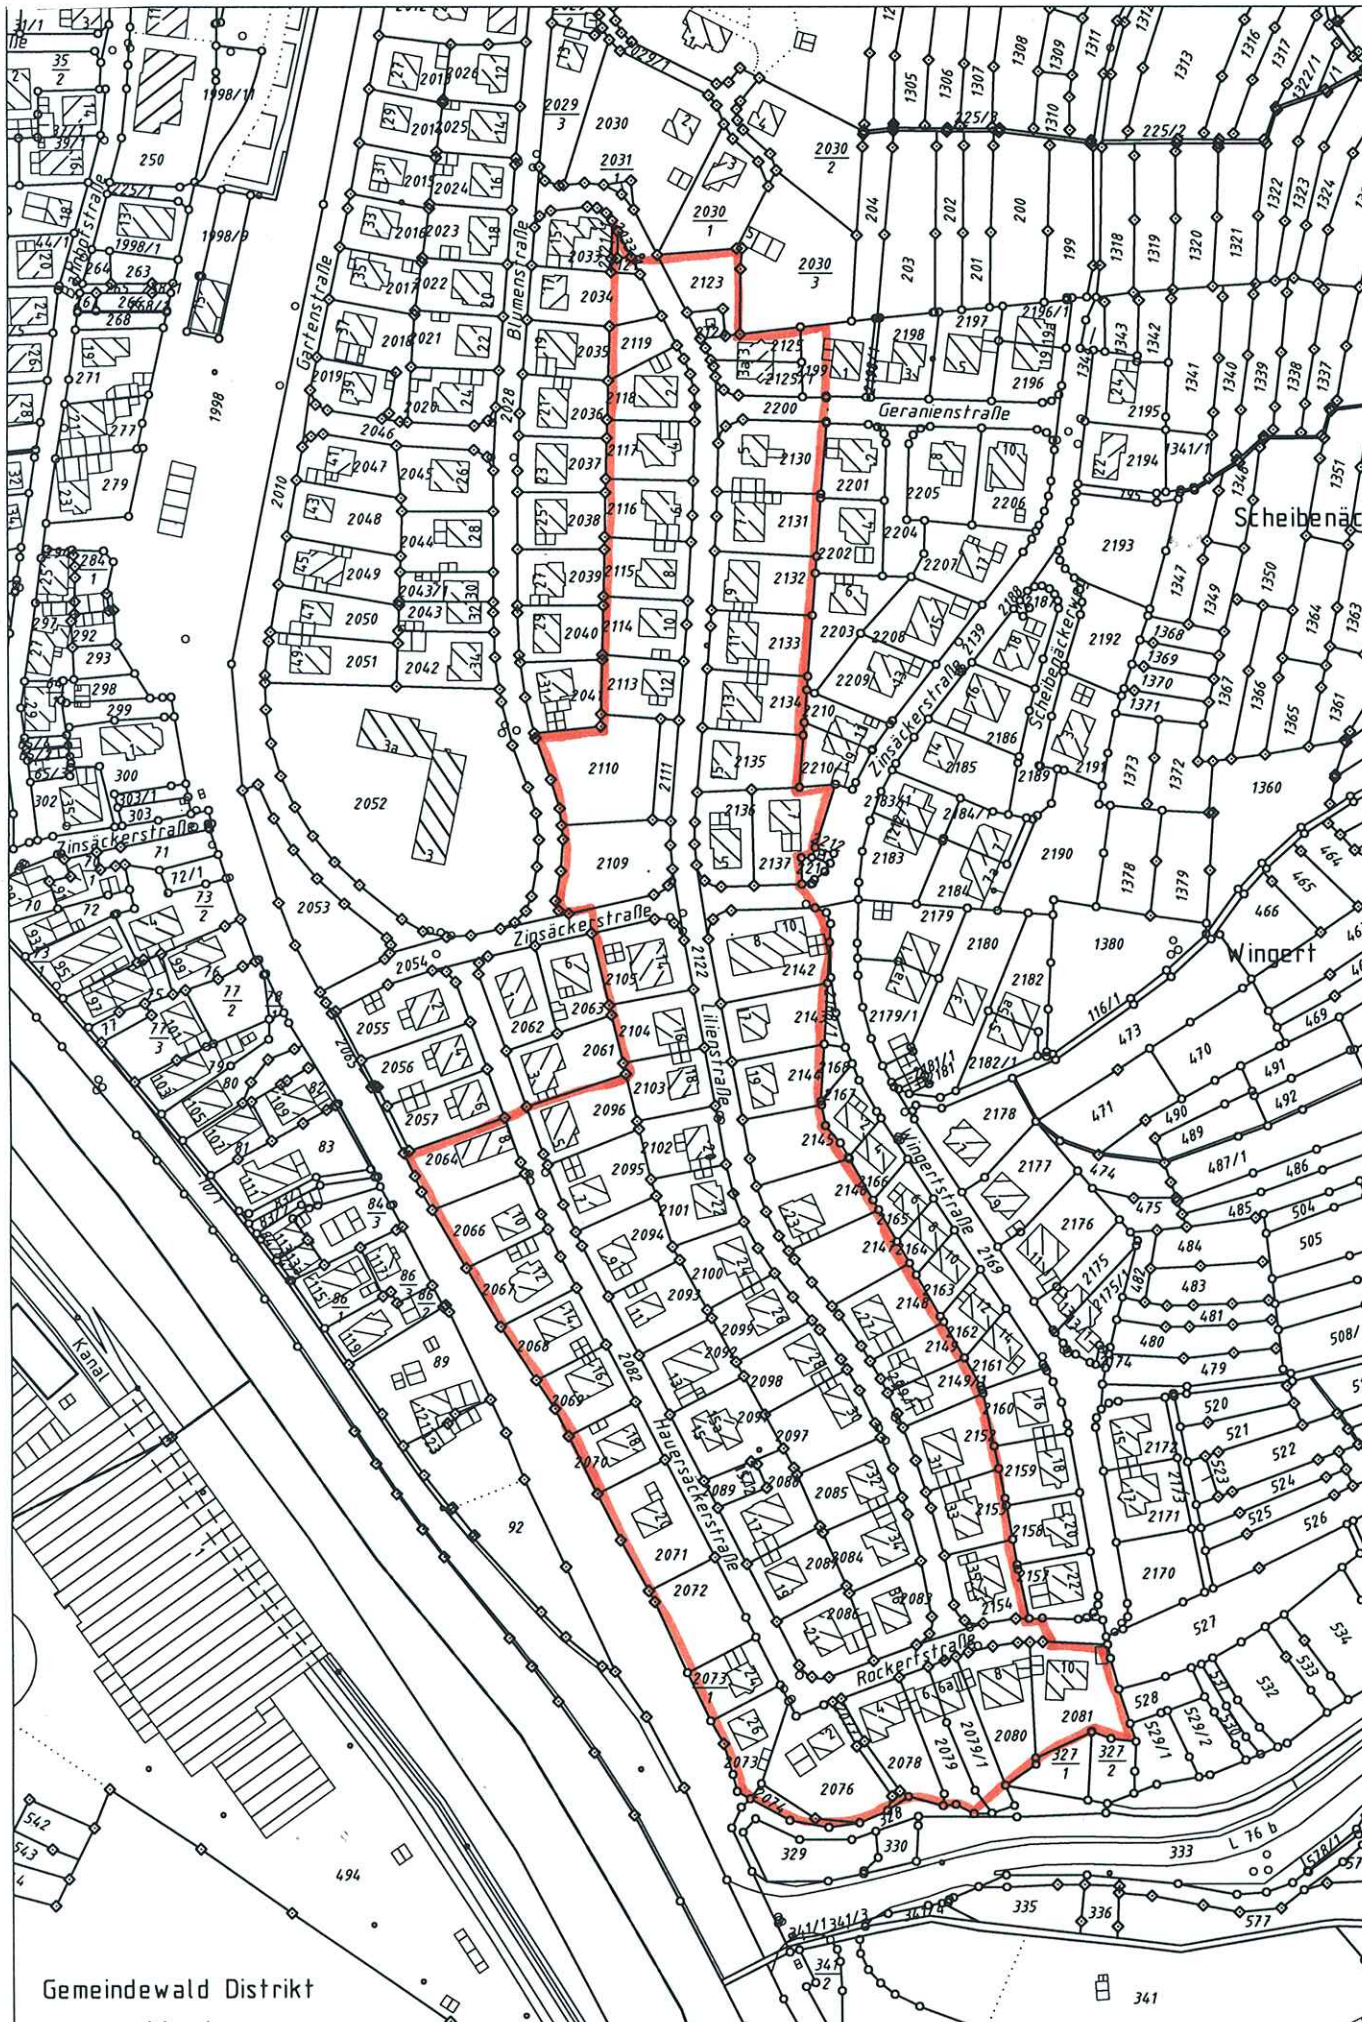

Gemeindegwald Distrikt

Maßstab 1:2500