


Übersichtslageplan „Weierwiese“

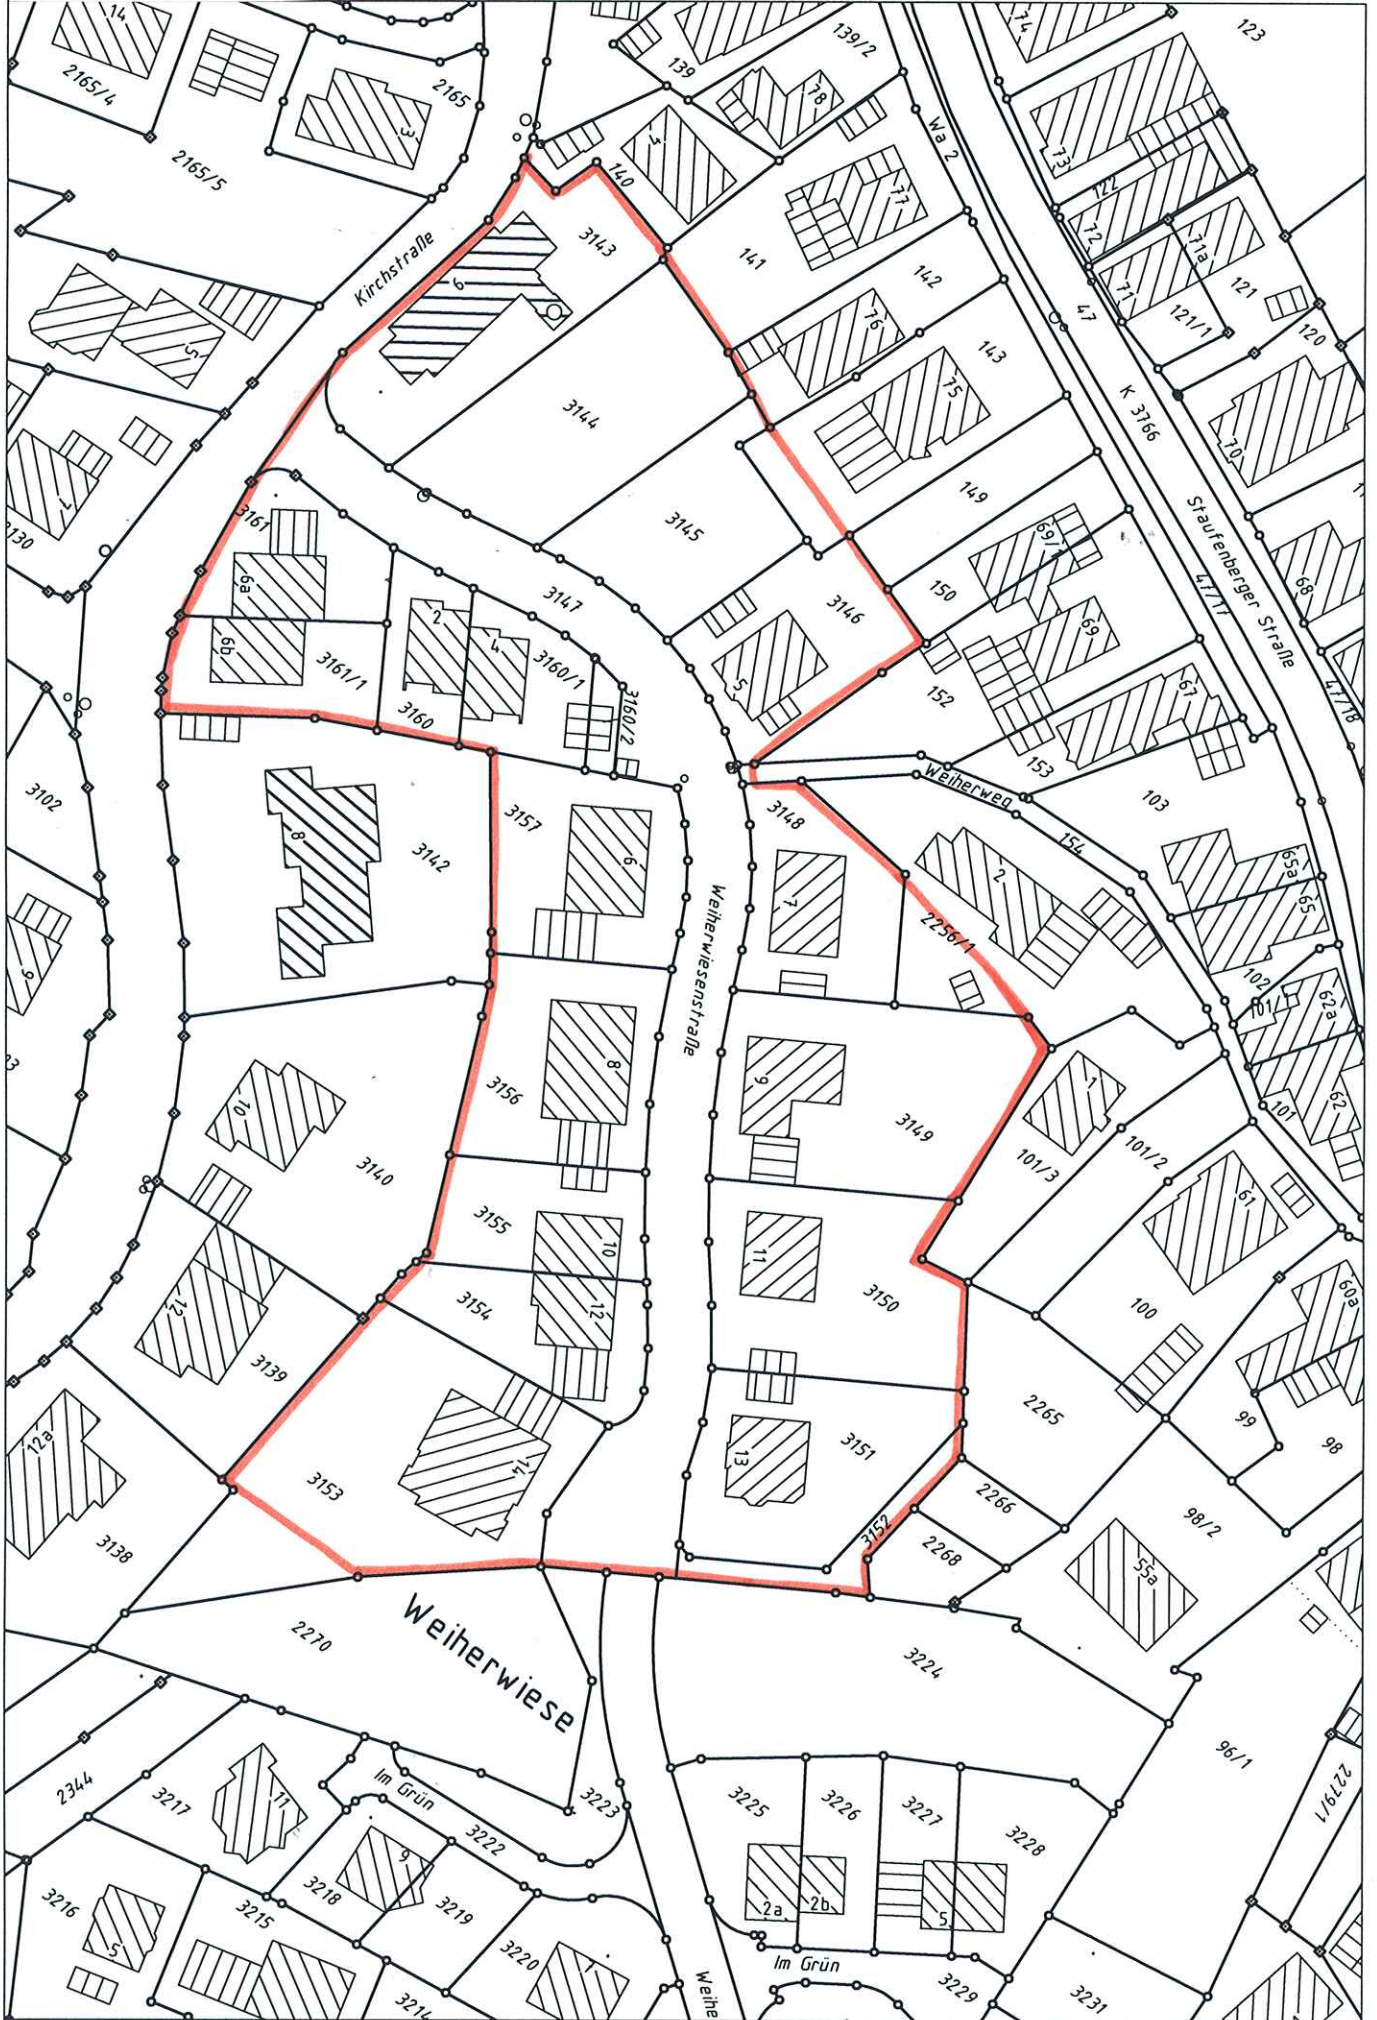

Maßstab 1:1000