


# Übersichtslageplan „Unterer Panoramaweg“

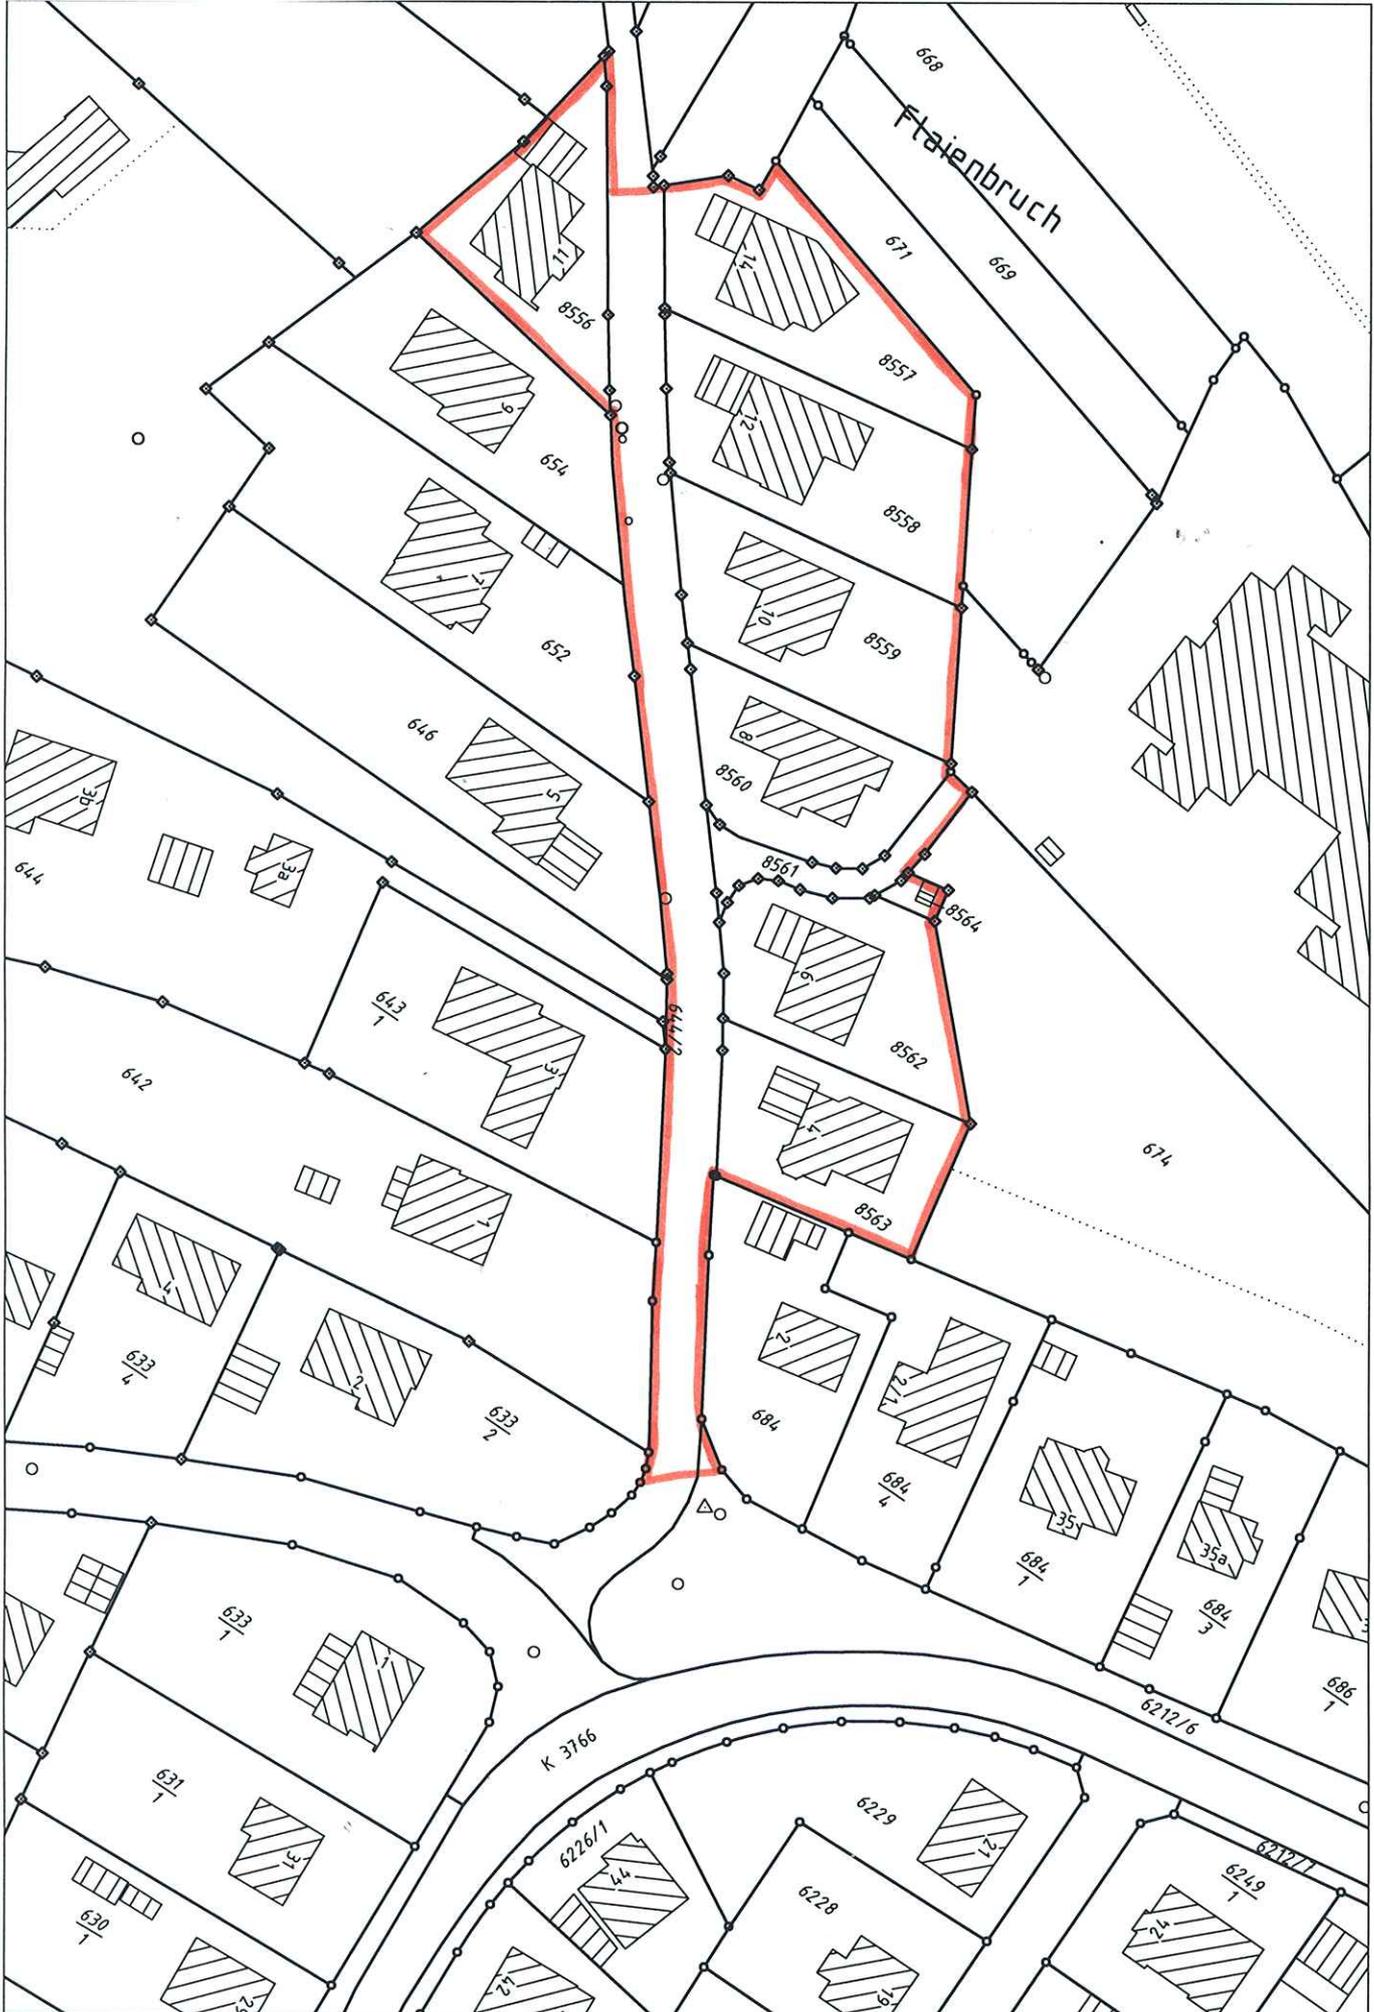

Maßstab 1:1000