


Übersichtslageplan „Erweiterung Friedhof“

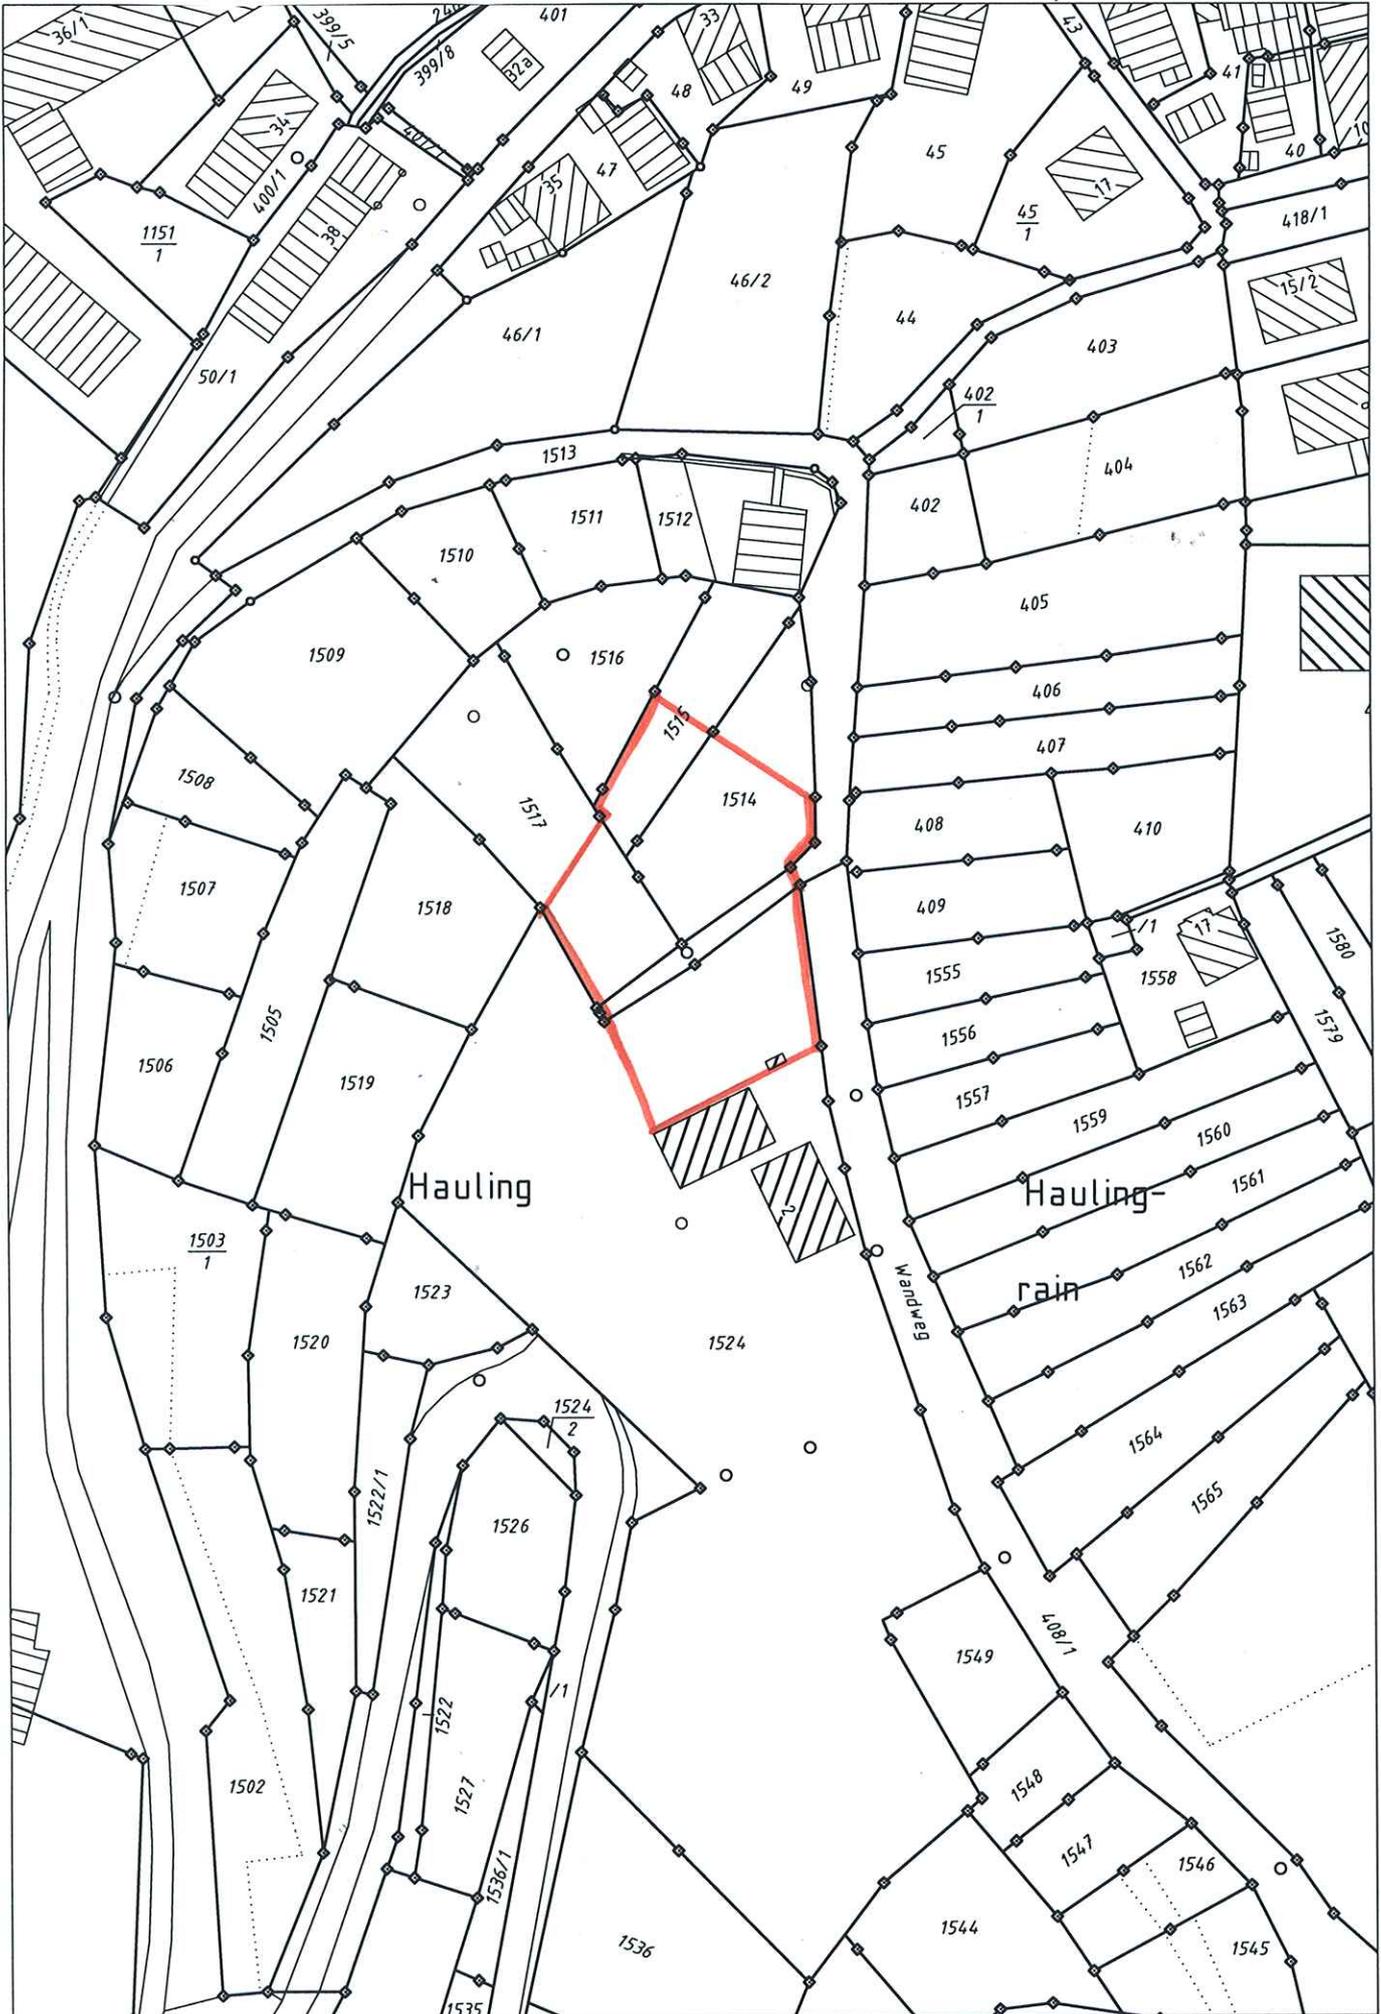

Maßstab 1:1000