


Übersichtslageplan „Klingel“

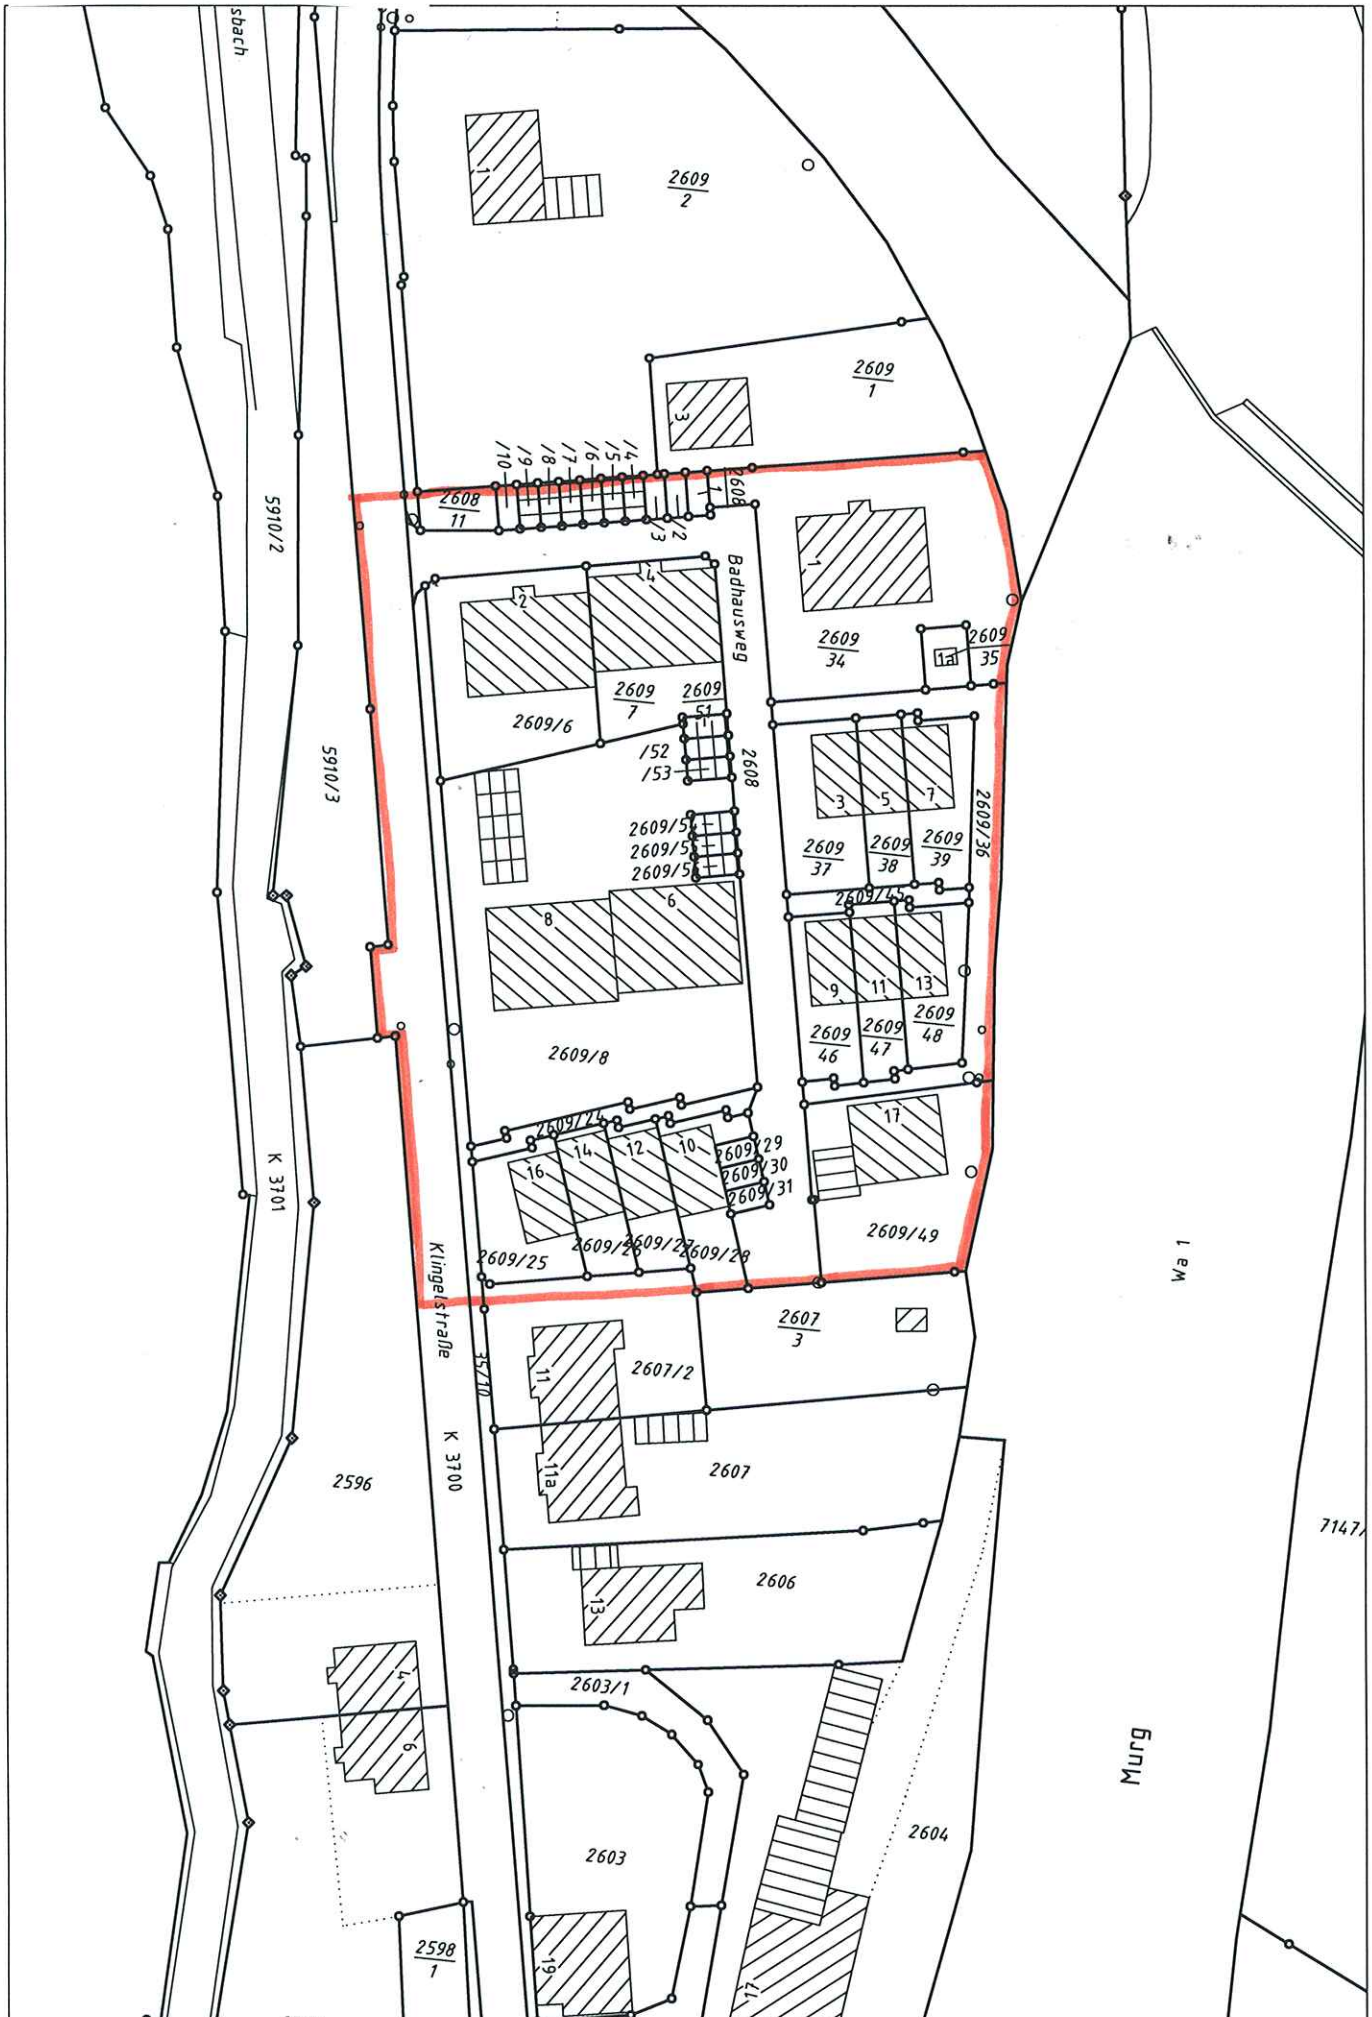

Maßstab 1:1000