


# Übersichtslageplan „Seniorenzentrum am Hahnbach“

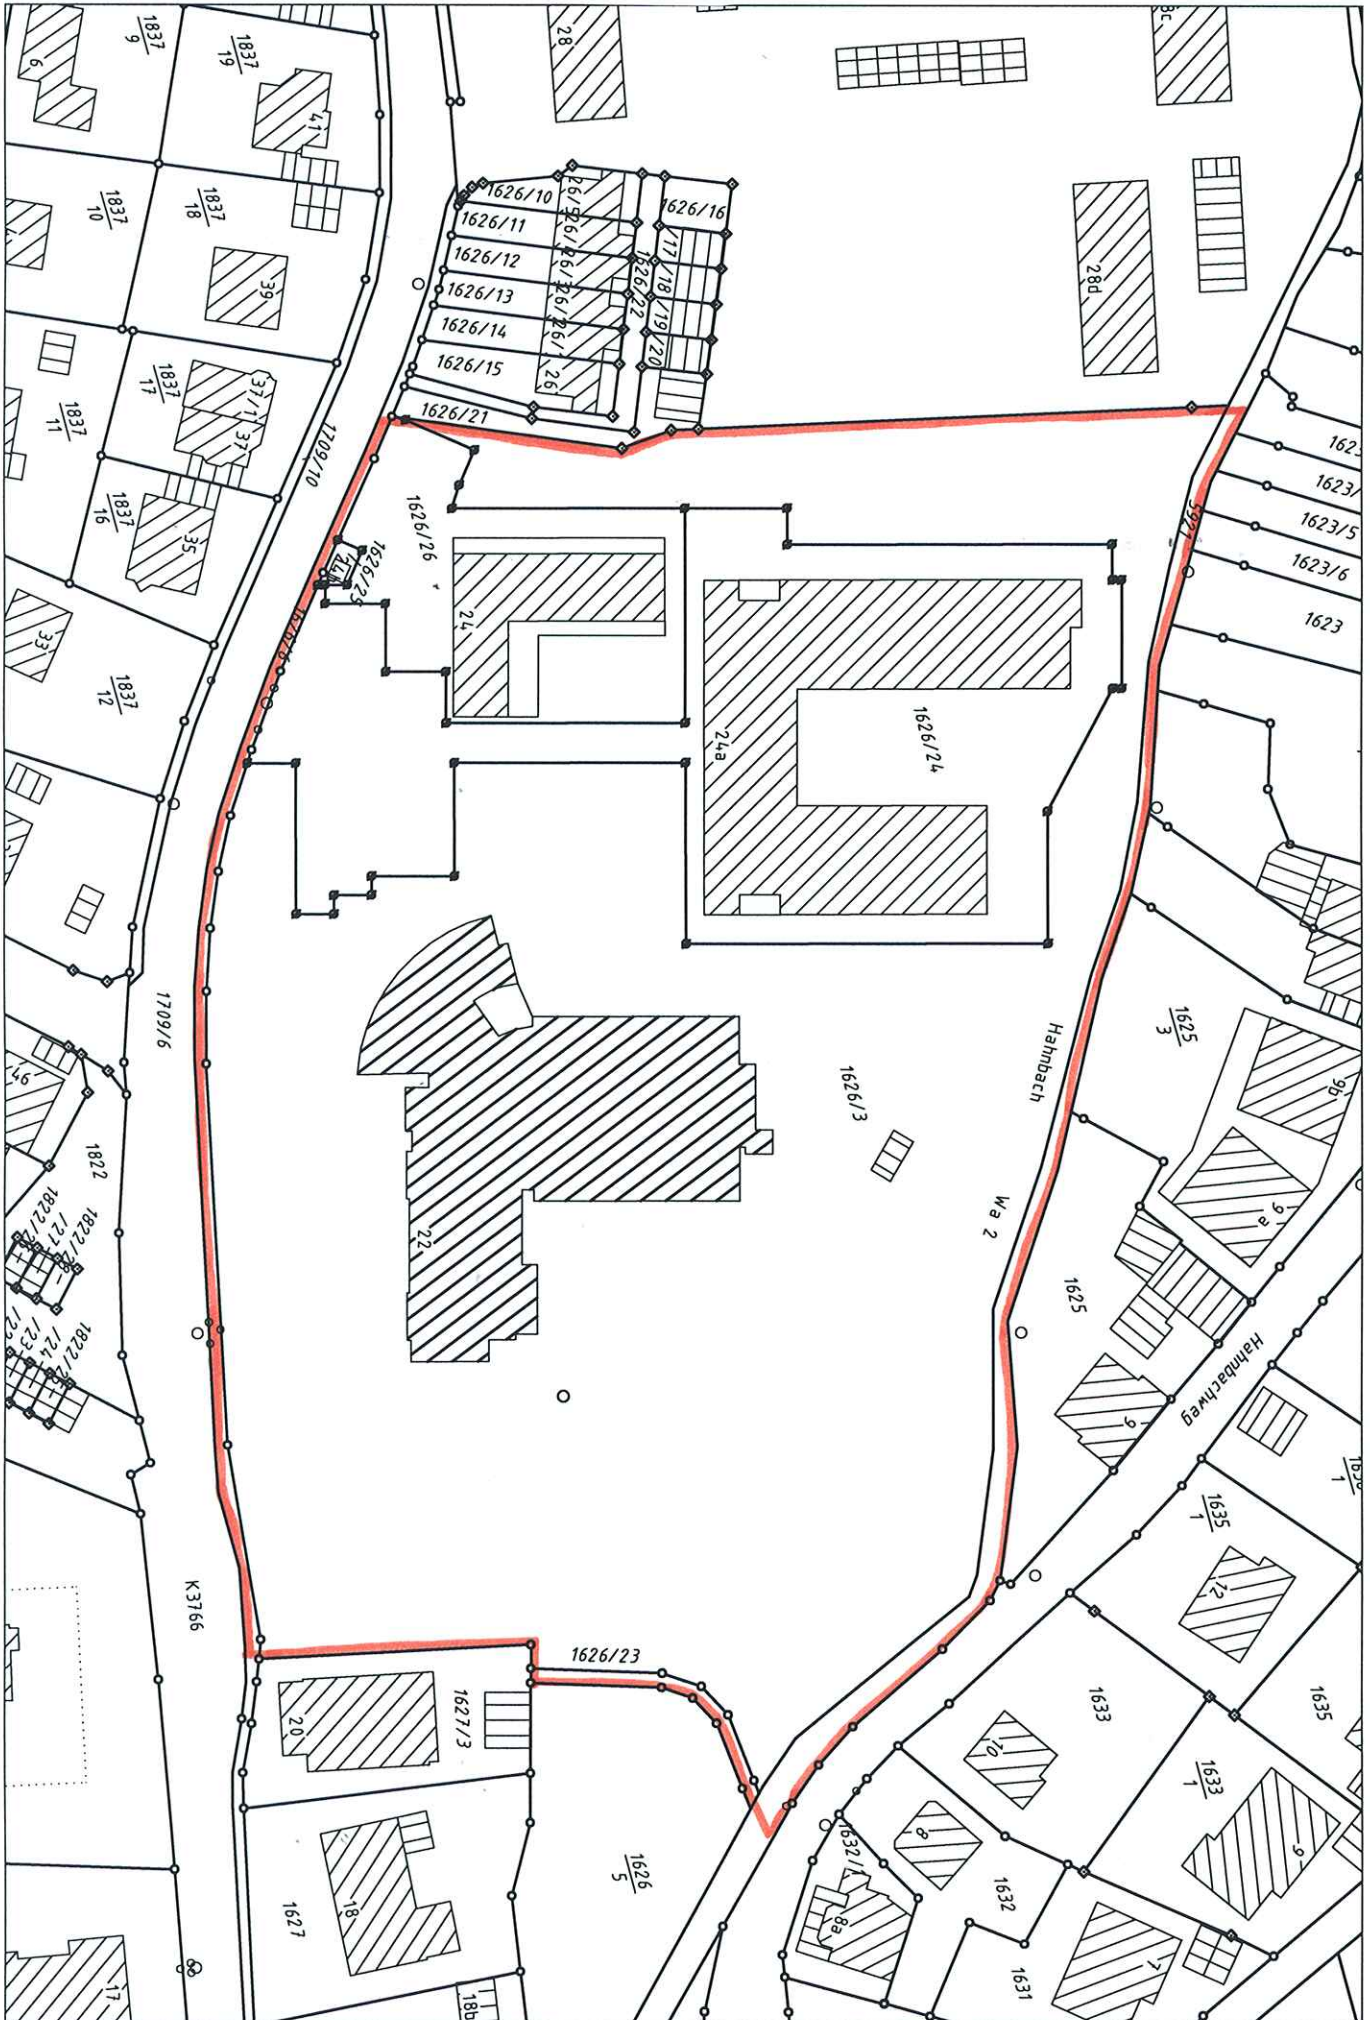

Maßstab 1:1000