


Übersichtslageplan „Pfortsackerwiesen“

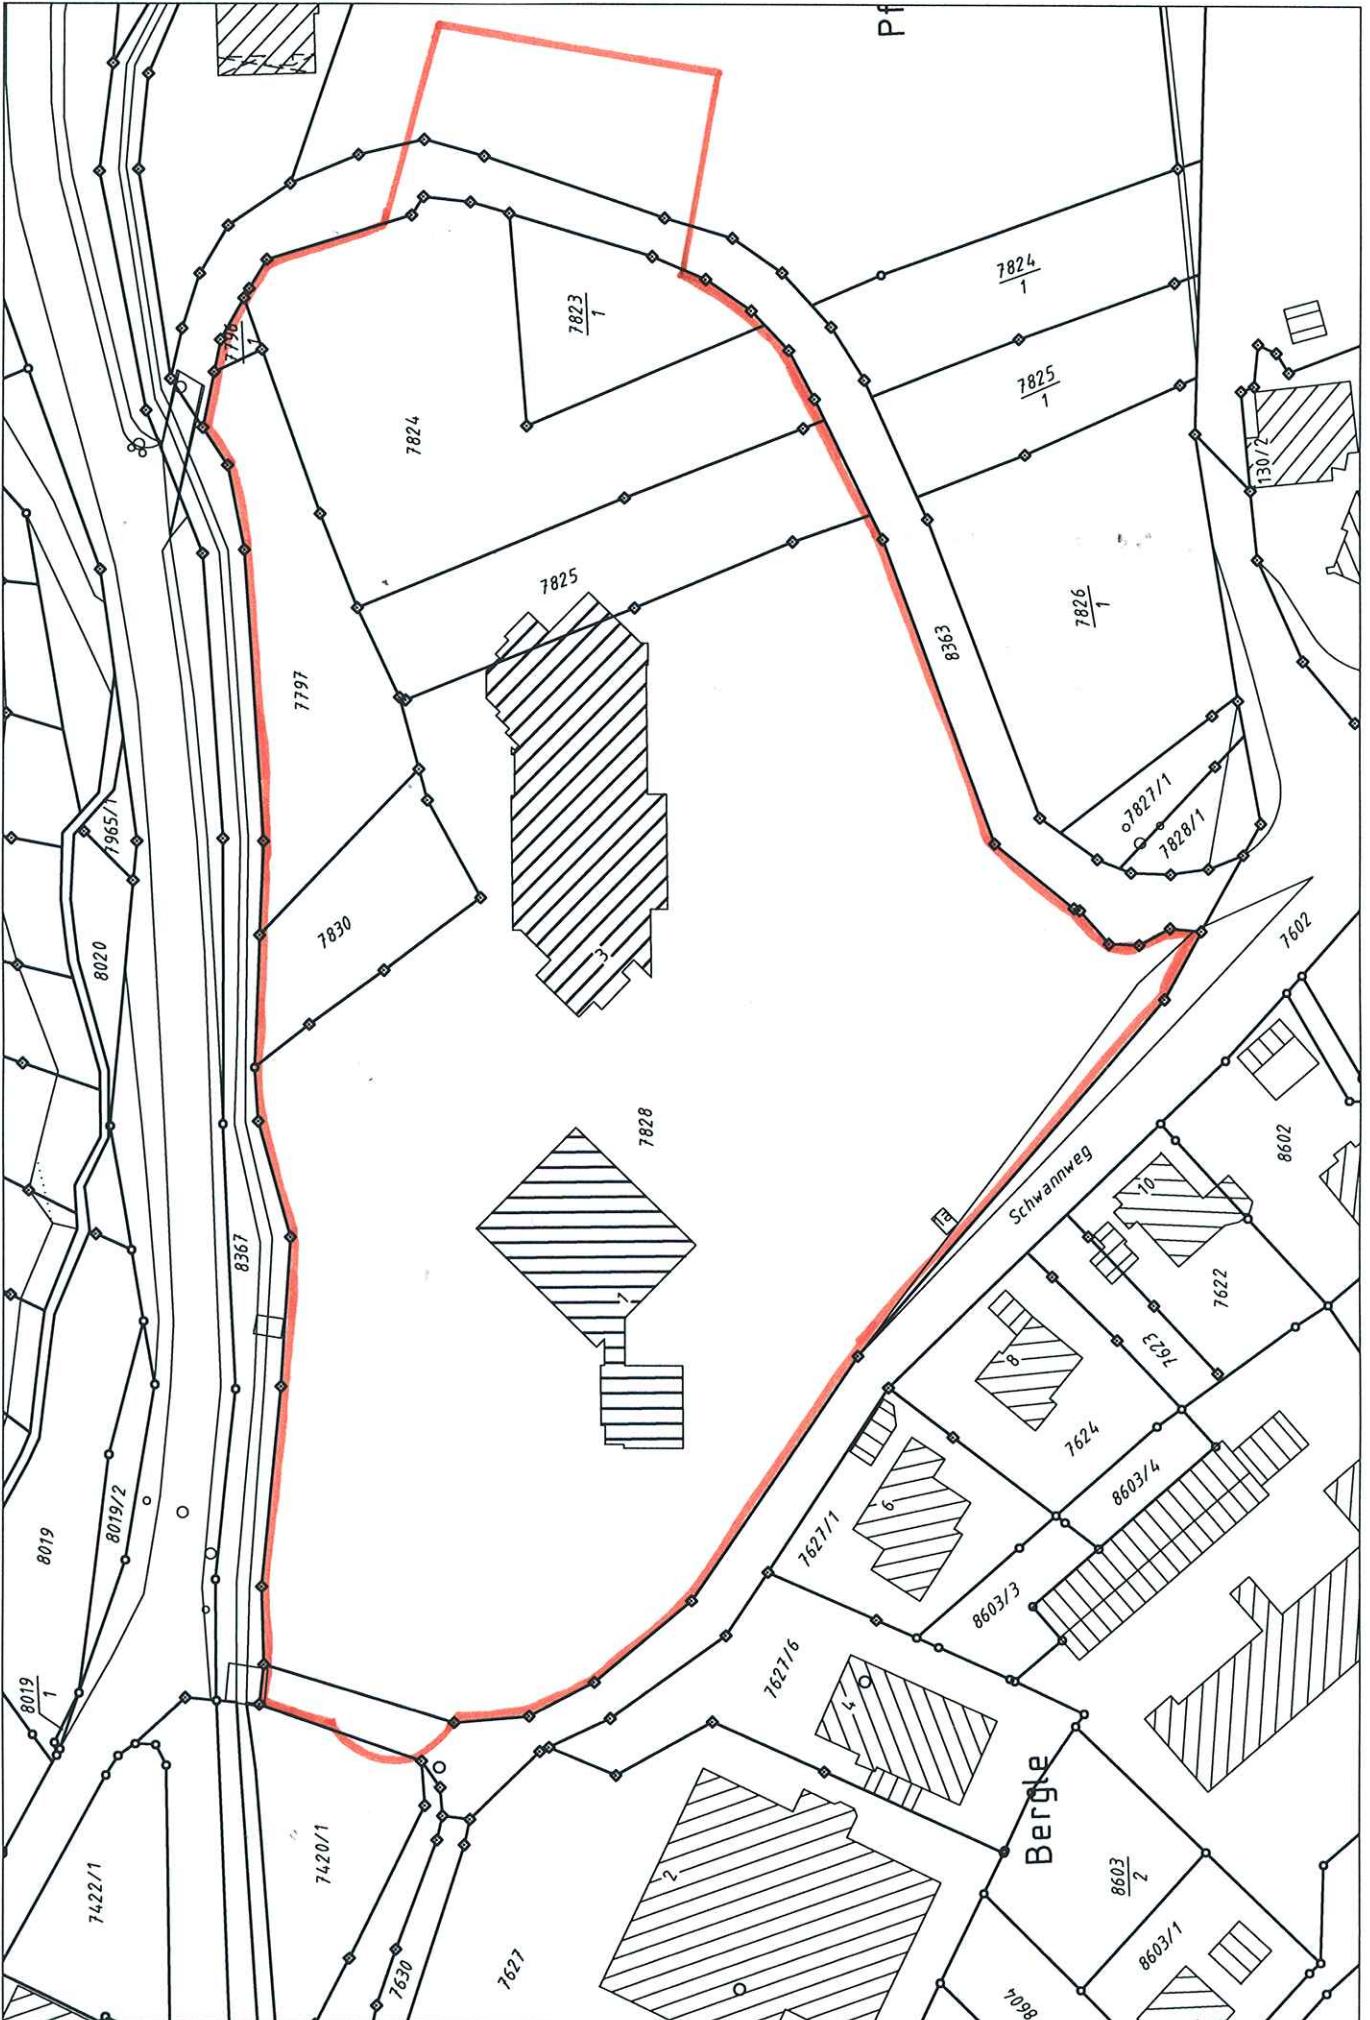

Maßstab 1:1000