


# Übersichtslageplan „Oberes Selbacher Eck“

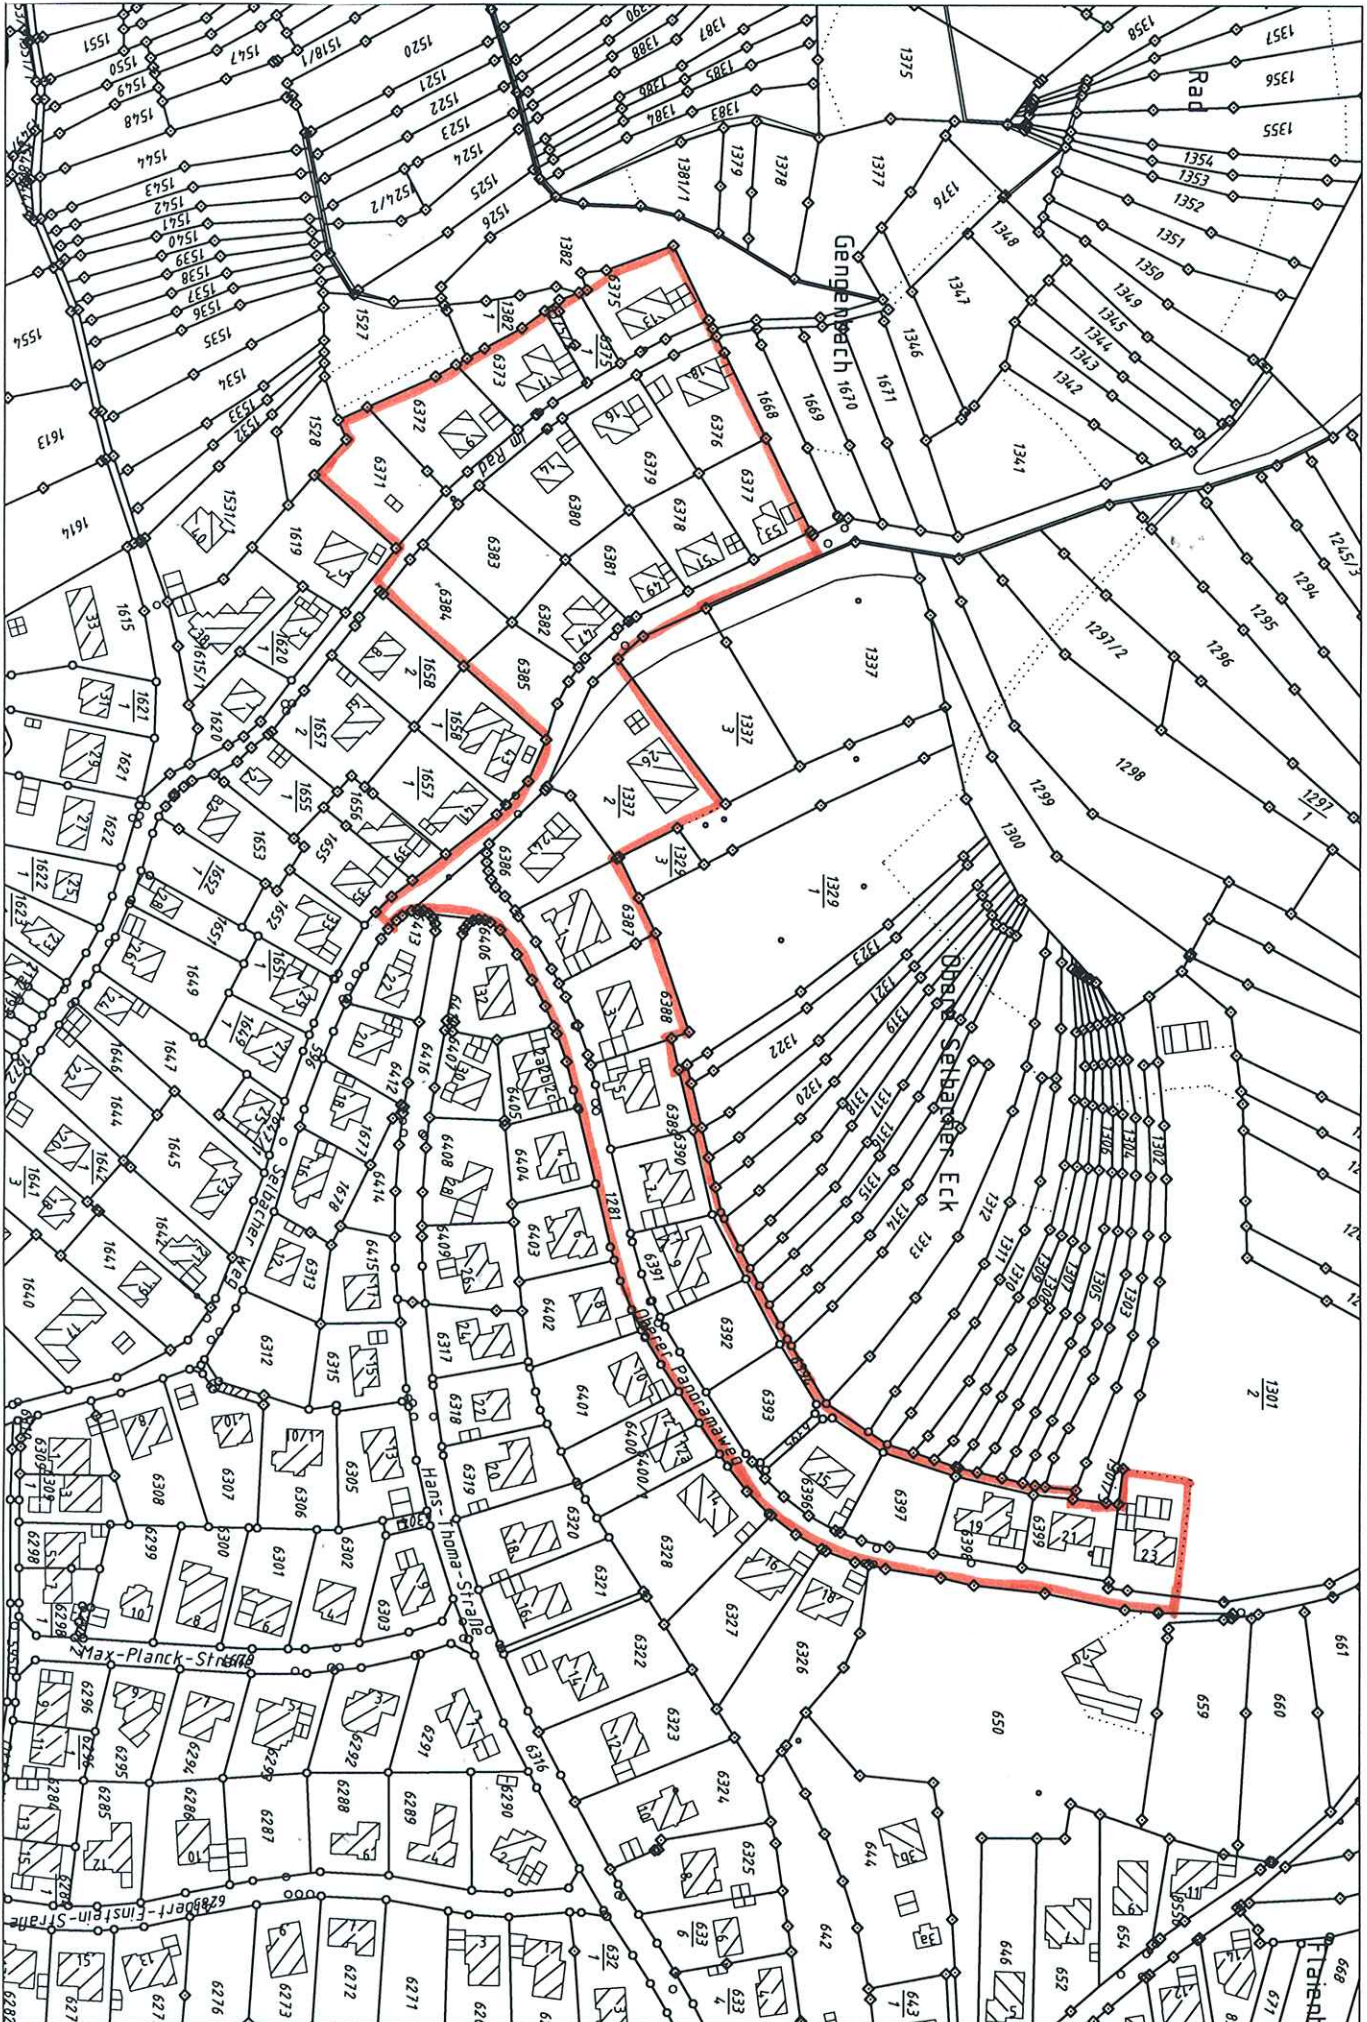

Maßstab 1:2500