


Übersichtslageplan „Hardt-Grünling“

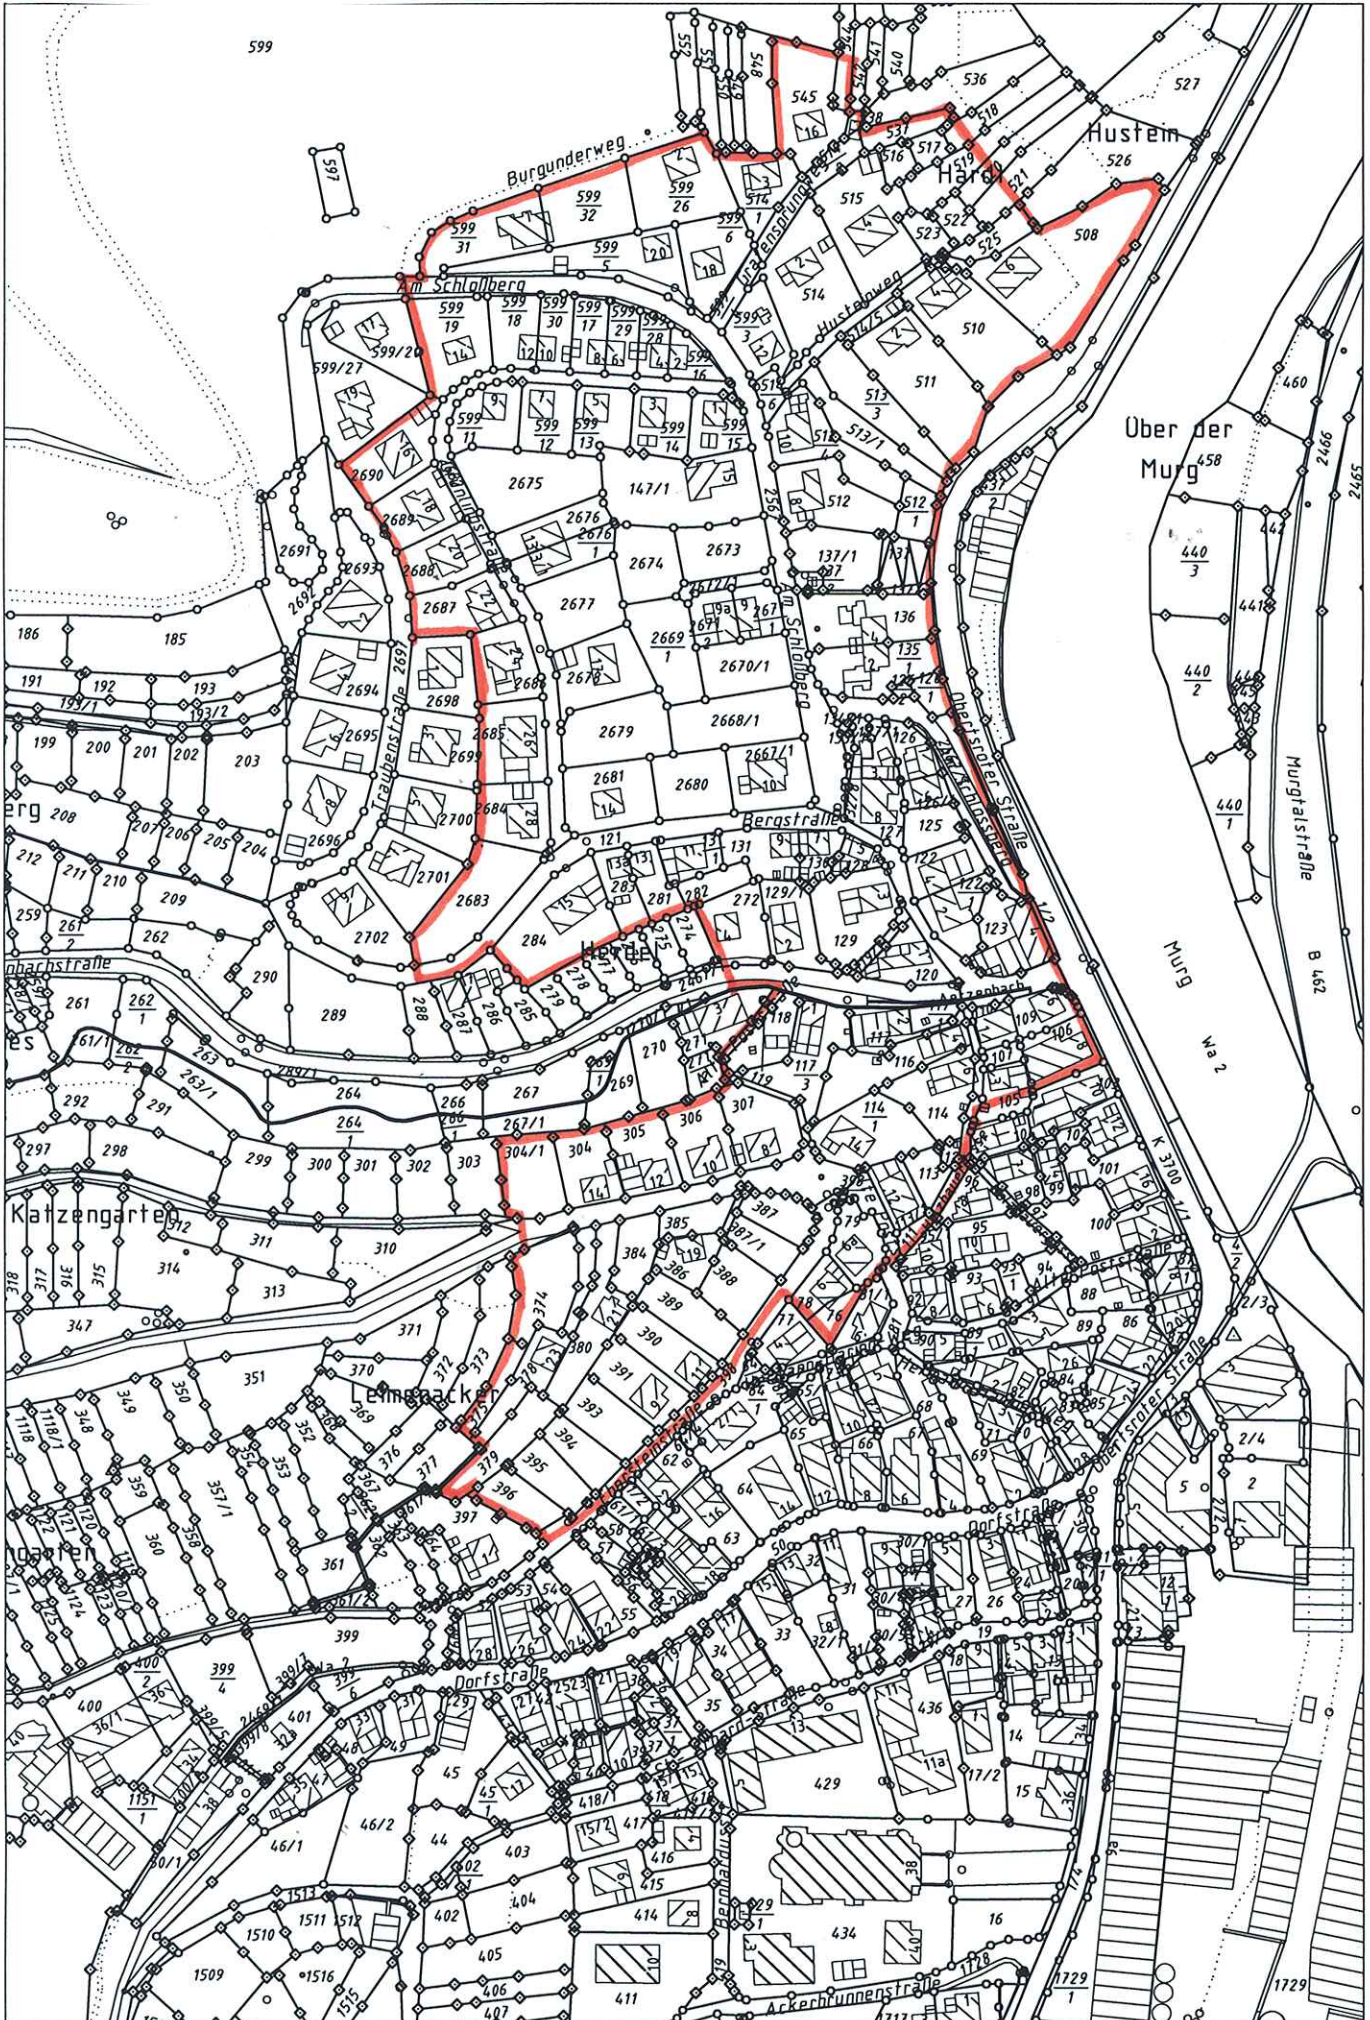

Maßstab 1:2500