


Übersichtslageplan „Schnarrenberg“

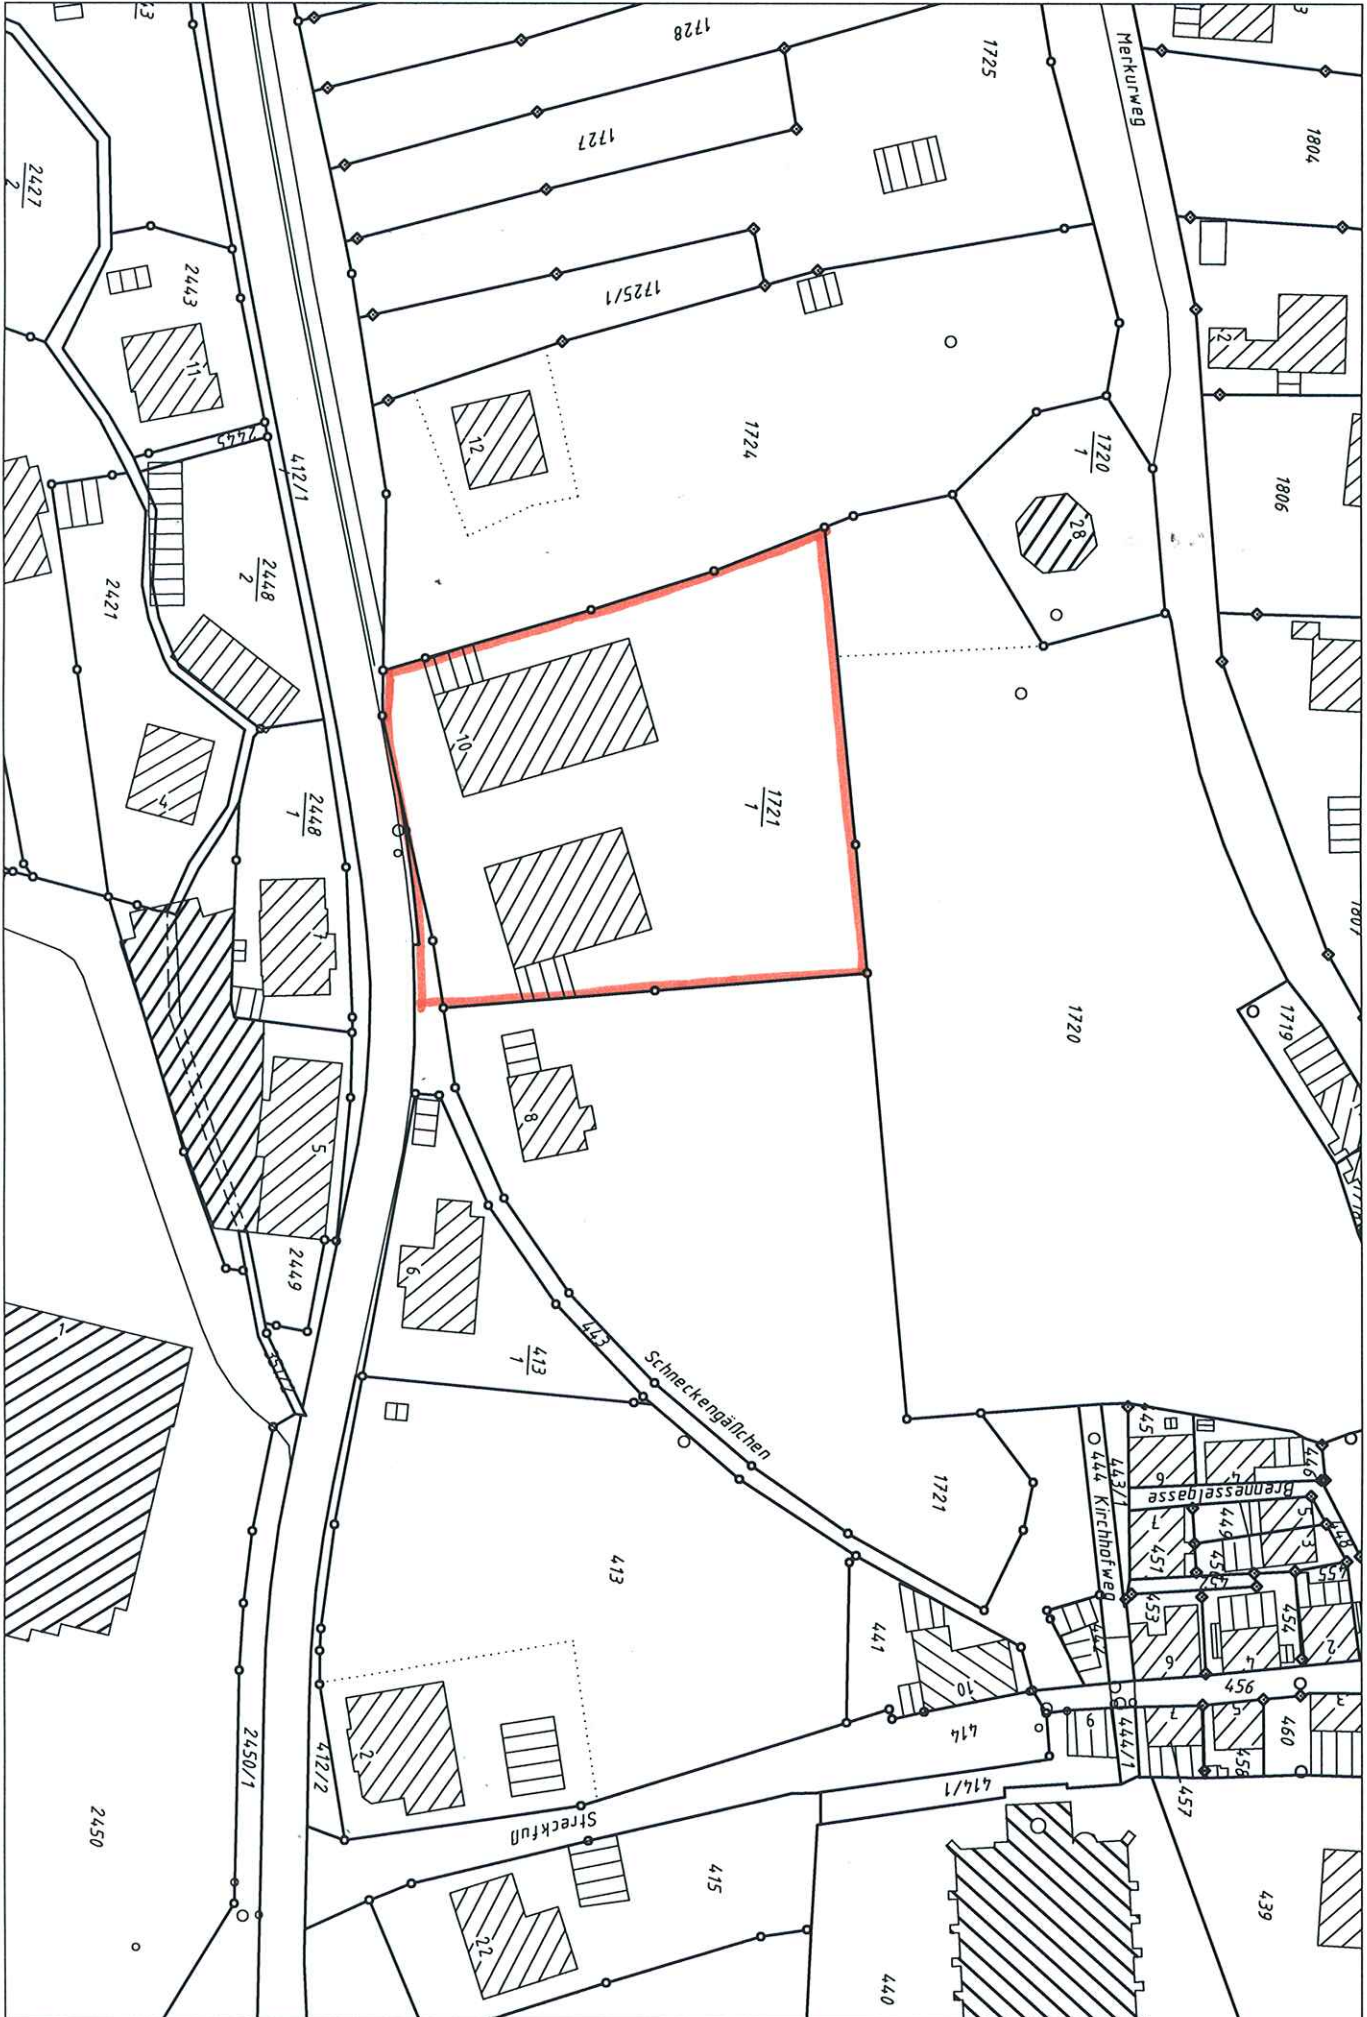

Maßstab 1:1000