


Übersichtslageplan „Casimir-Katz-Straße“

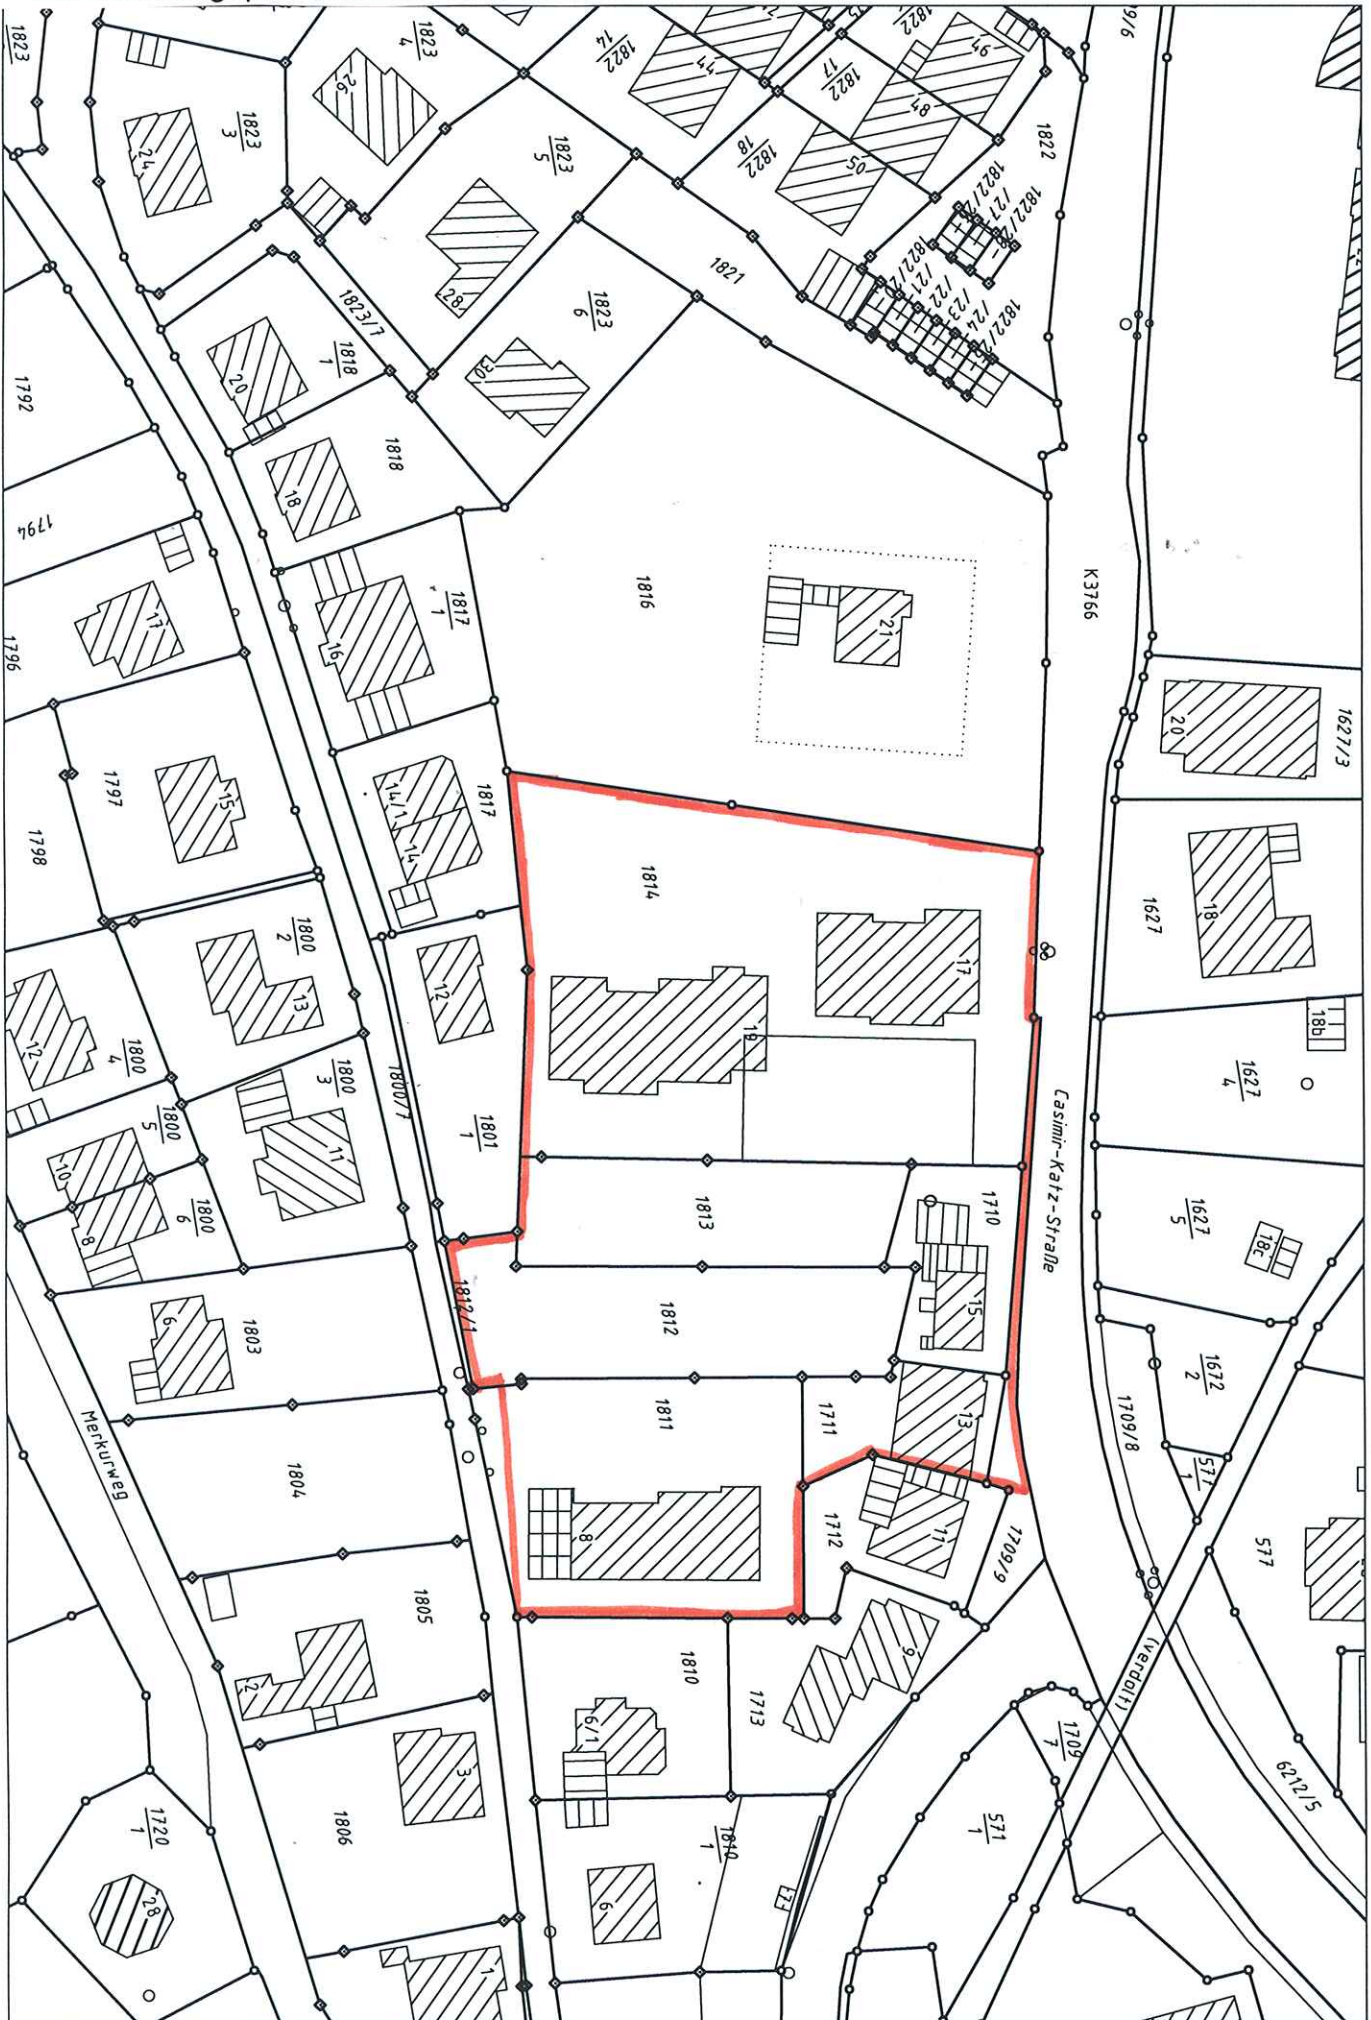

Maßstab 1:1000