


# Übersichtslageplan „Hebelstraße/Hans-Jakob-Weg“

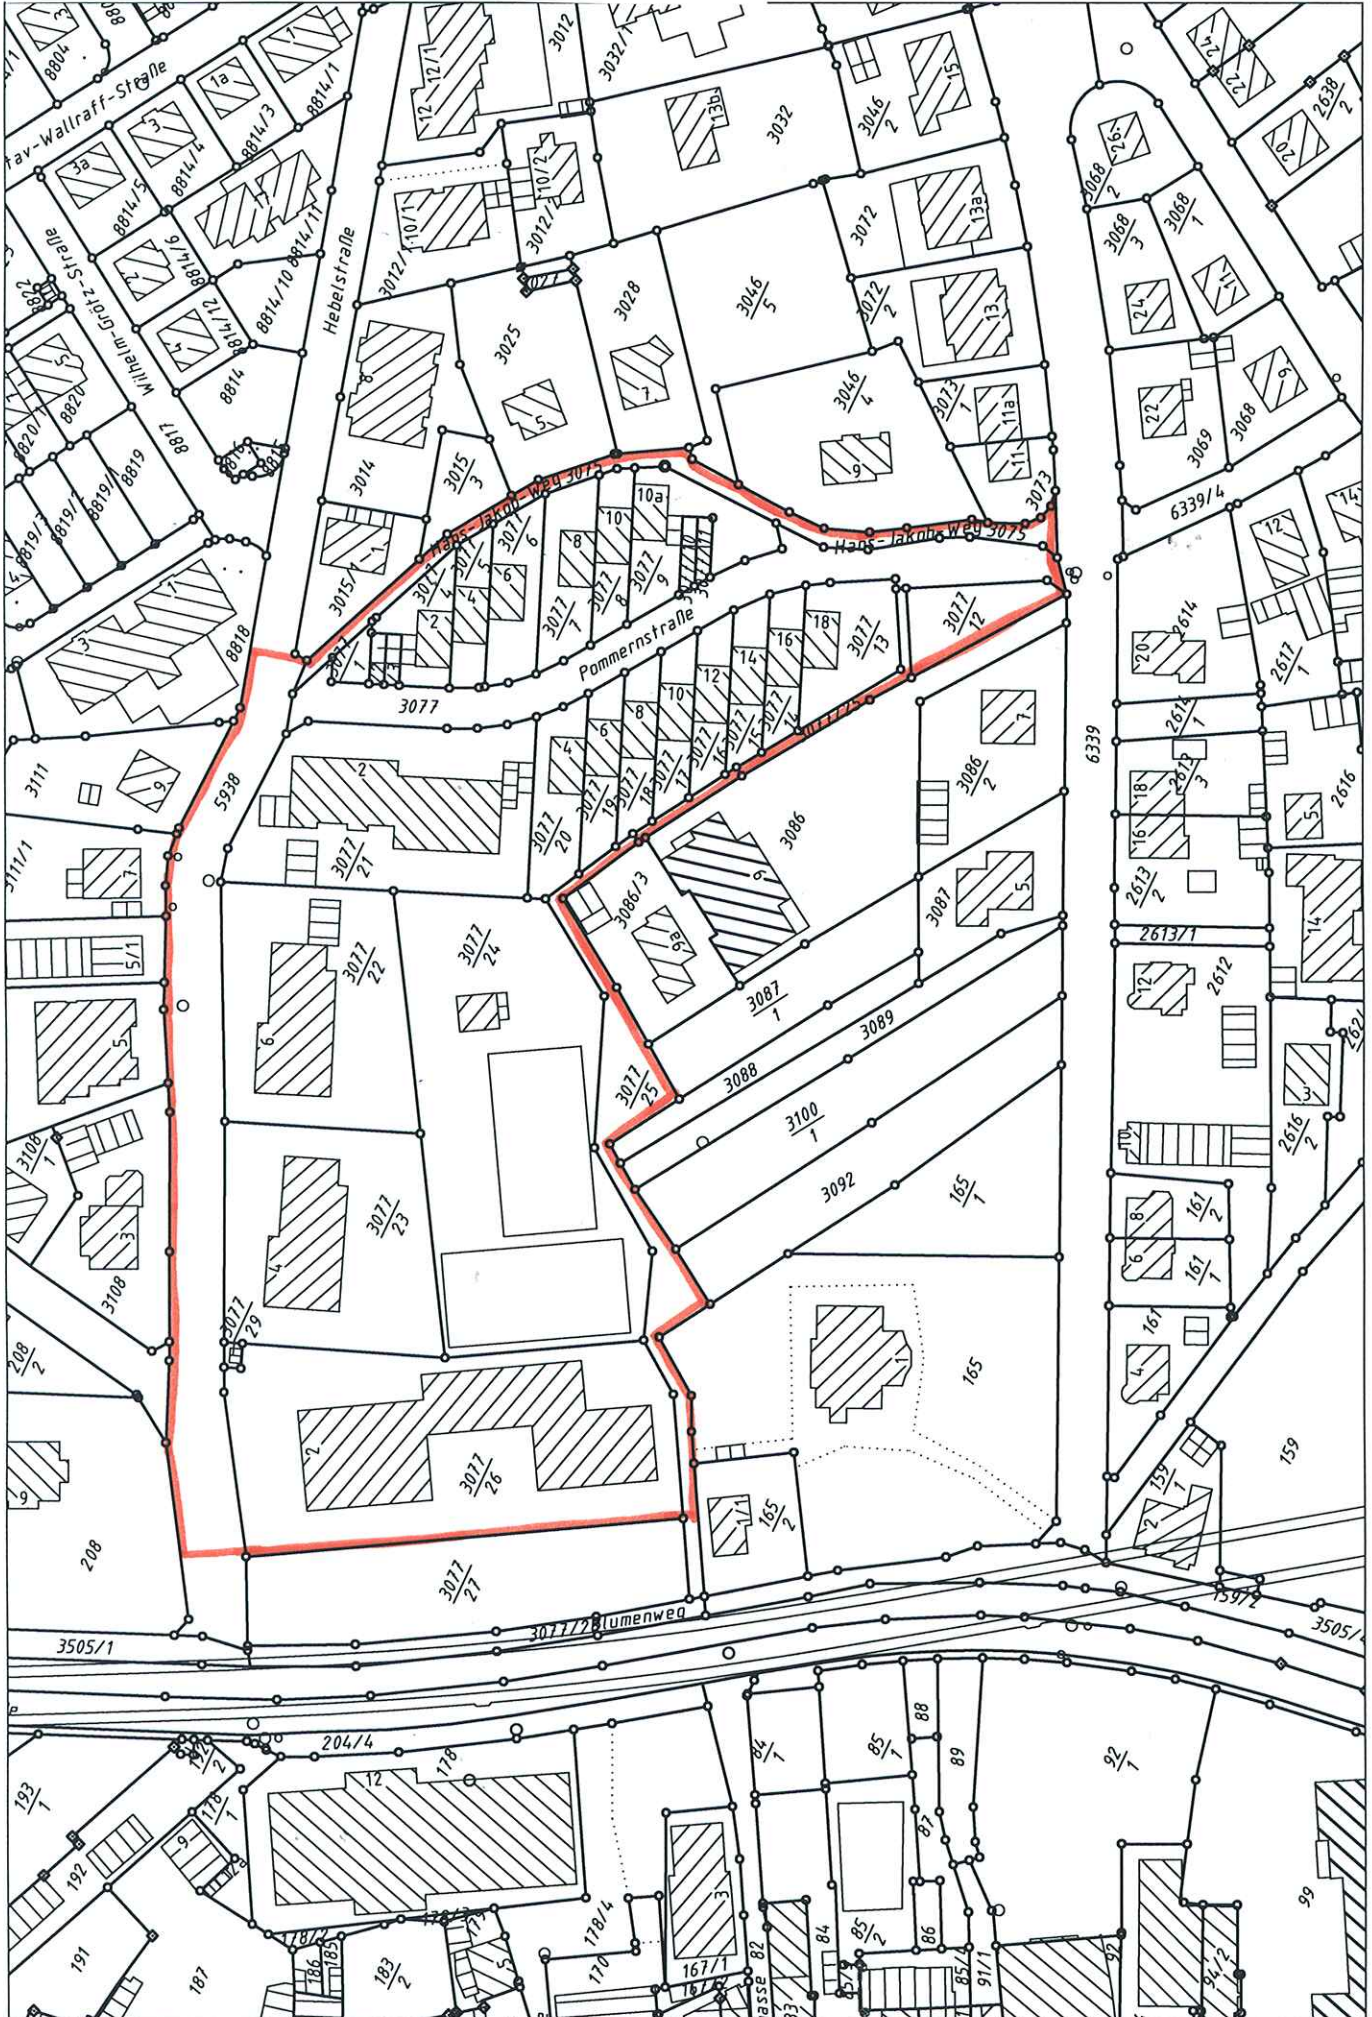

Maßstab 1:1500