


Lageplan

Bebauungsplan "Am Isemannweg"
Gemarkung Gernsbach

Maßstab 1 : 1500

Gernsbach, den 24.04.1996

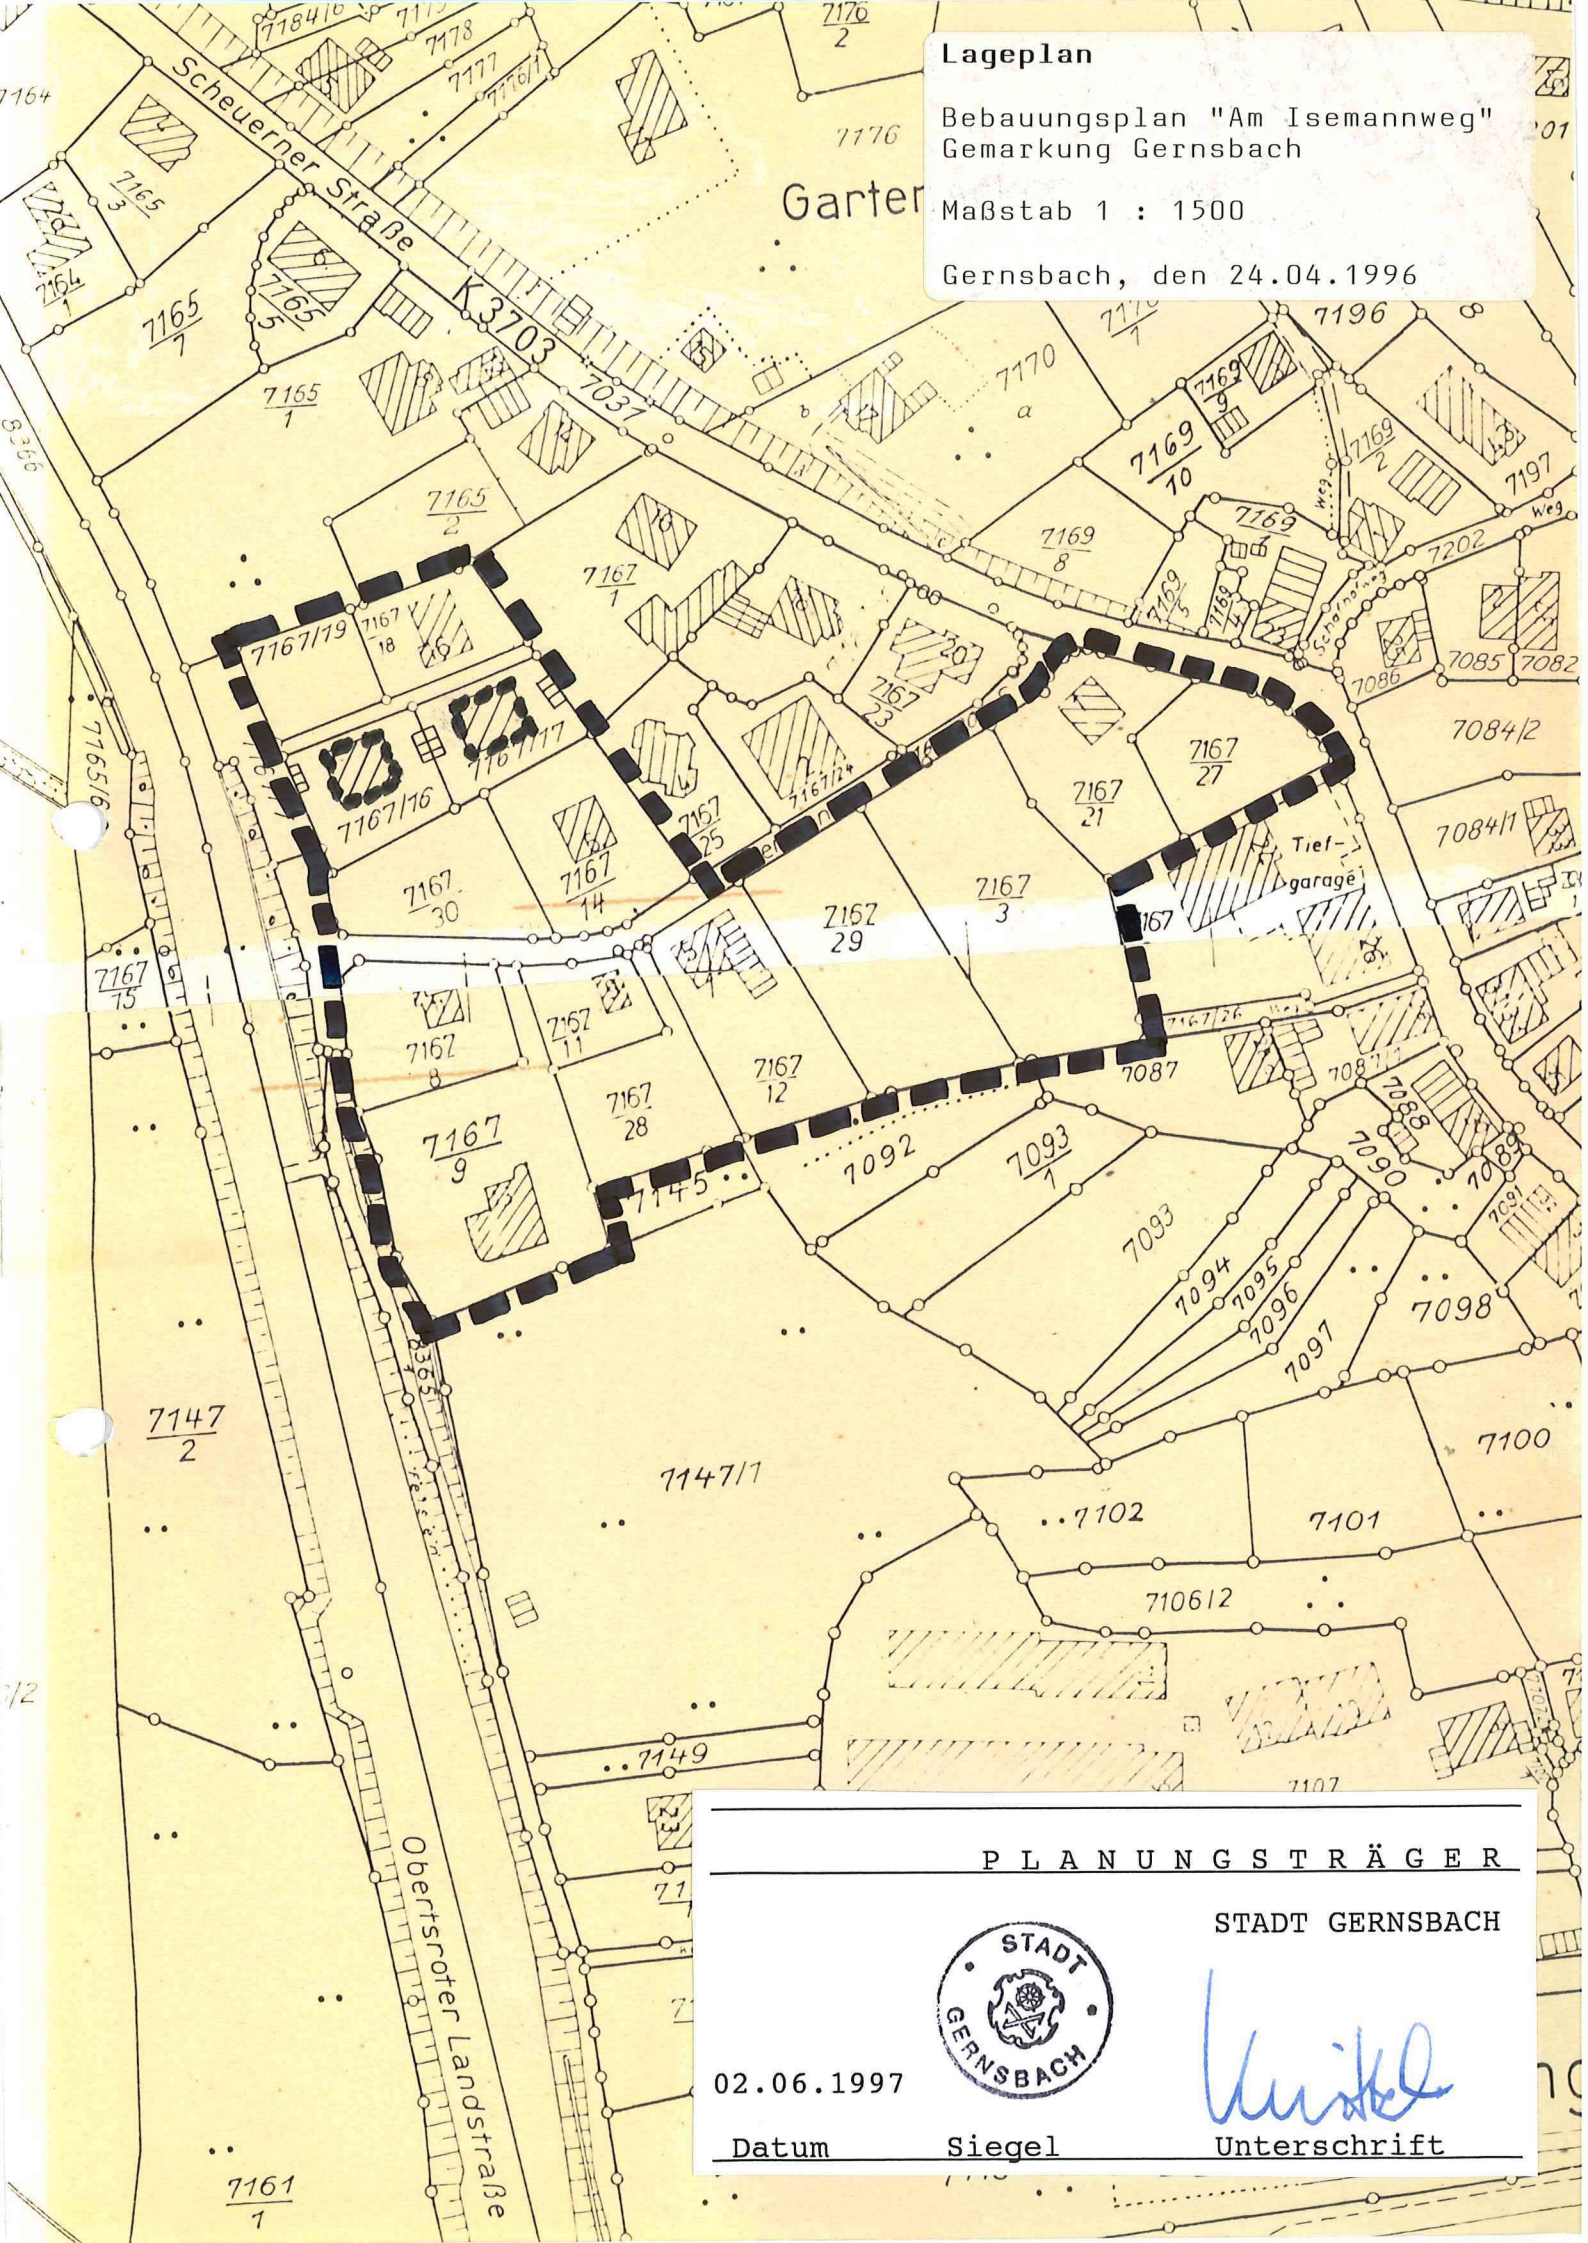

PLANUNGSTRÄGER

STADT GERNSBACH



02.06.1997

Datum

Siegel

Kunkel

Unterschrift