


Übersichtslageplan „Grünling“

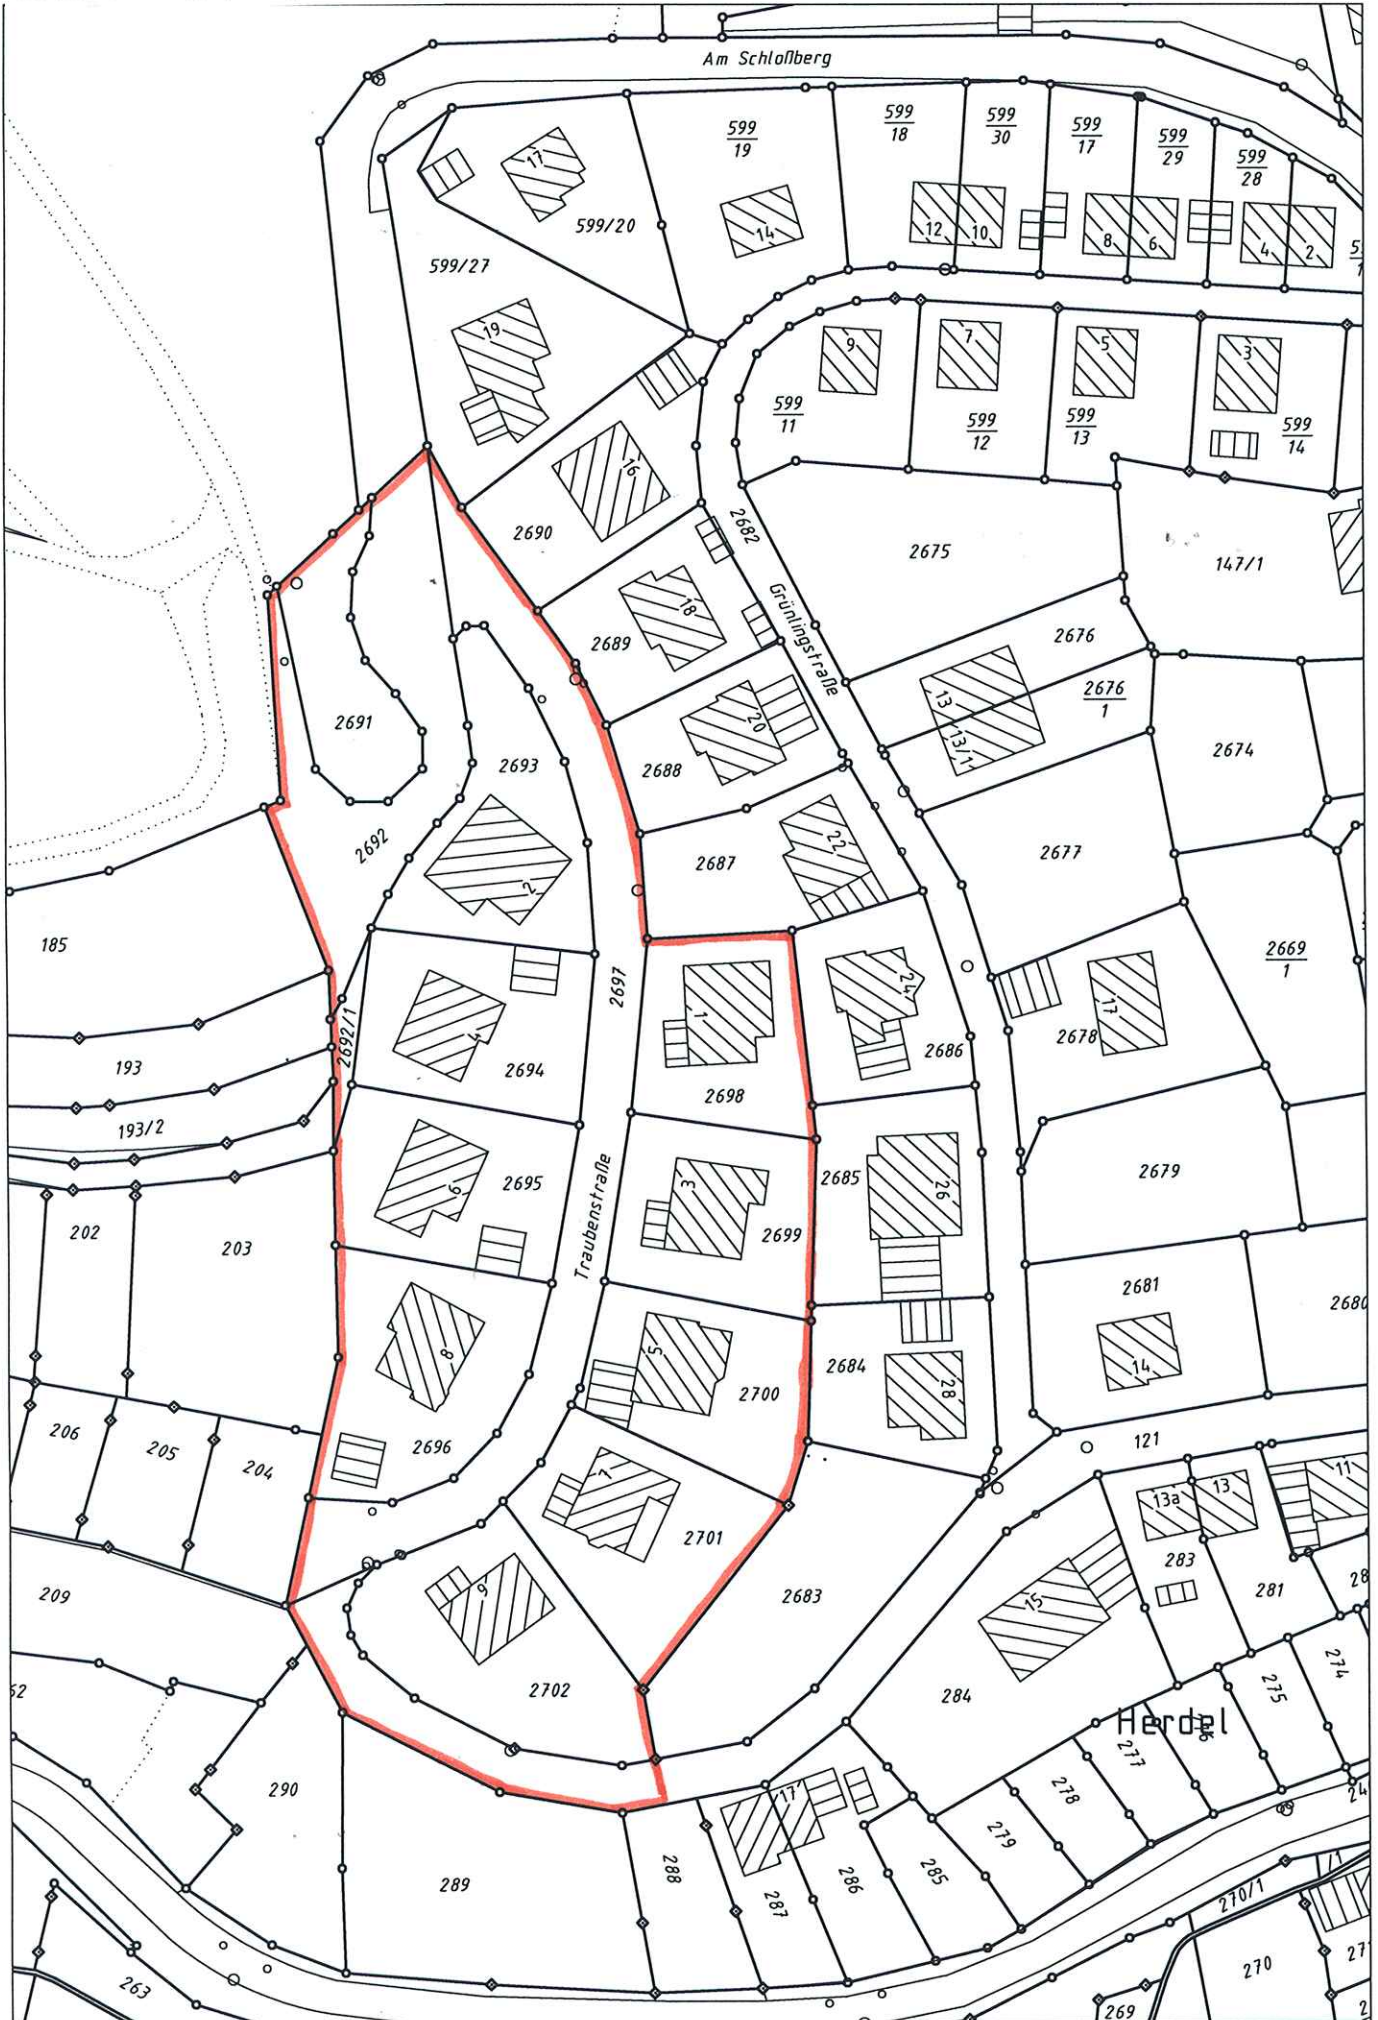

Maßstab 1:1000