


Übersichtslageplan „Mühlgrabenwiese“

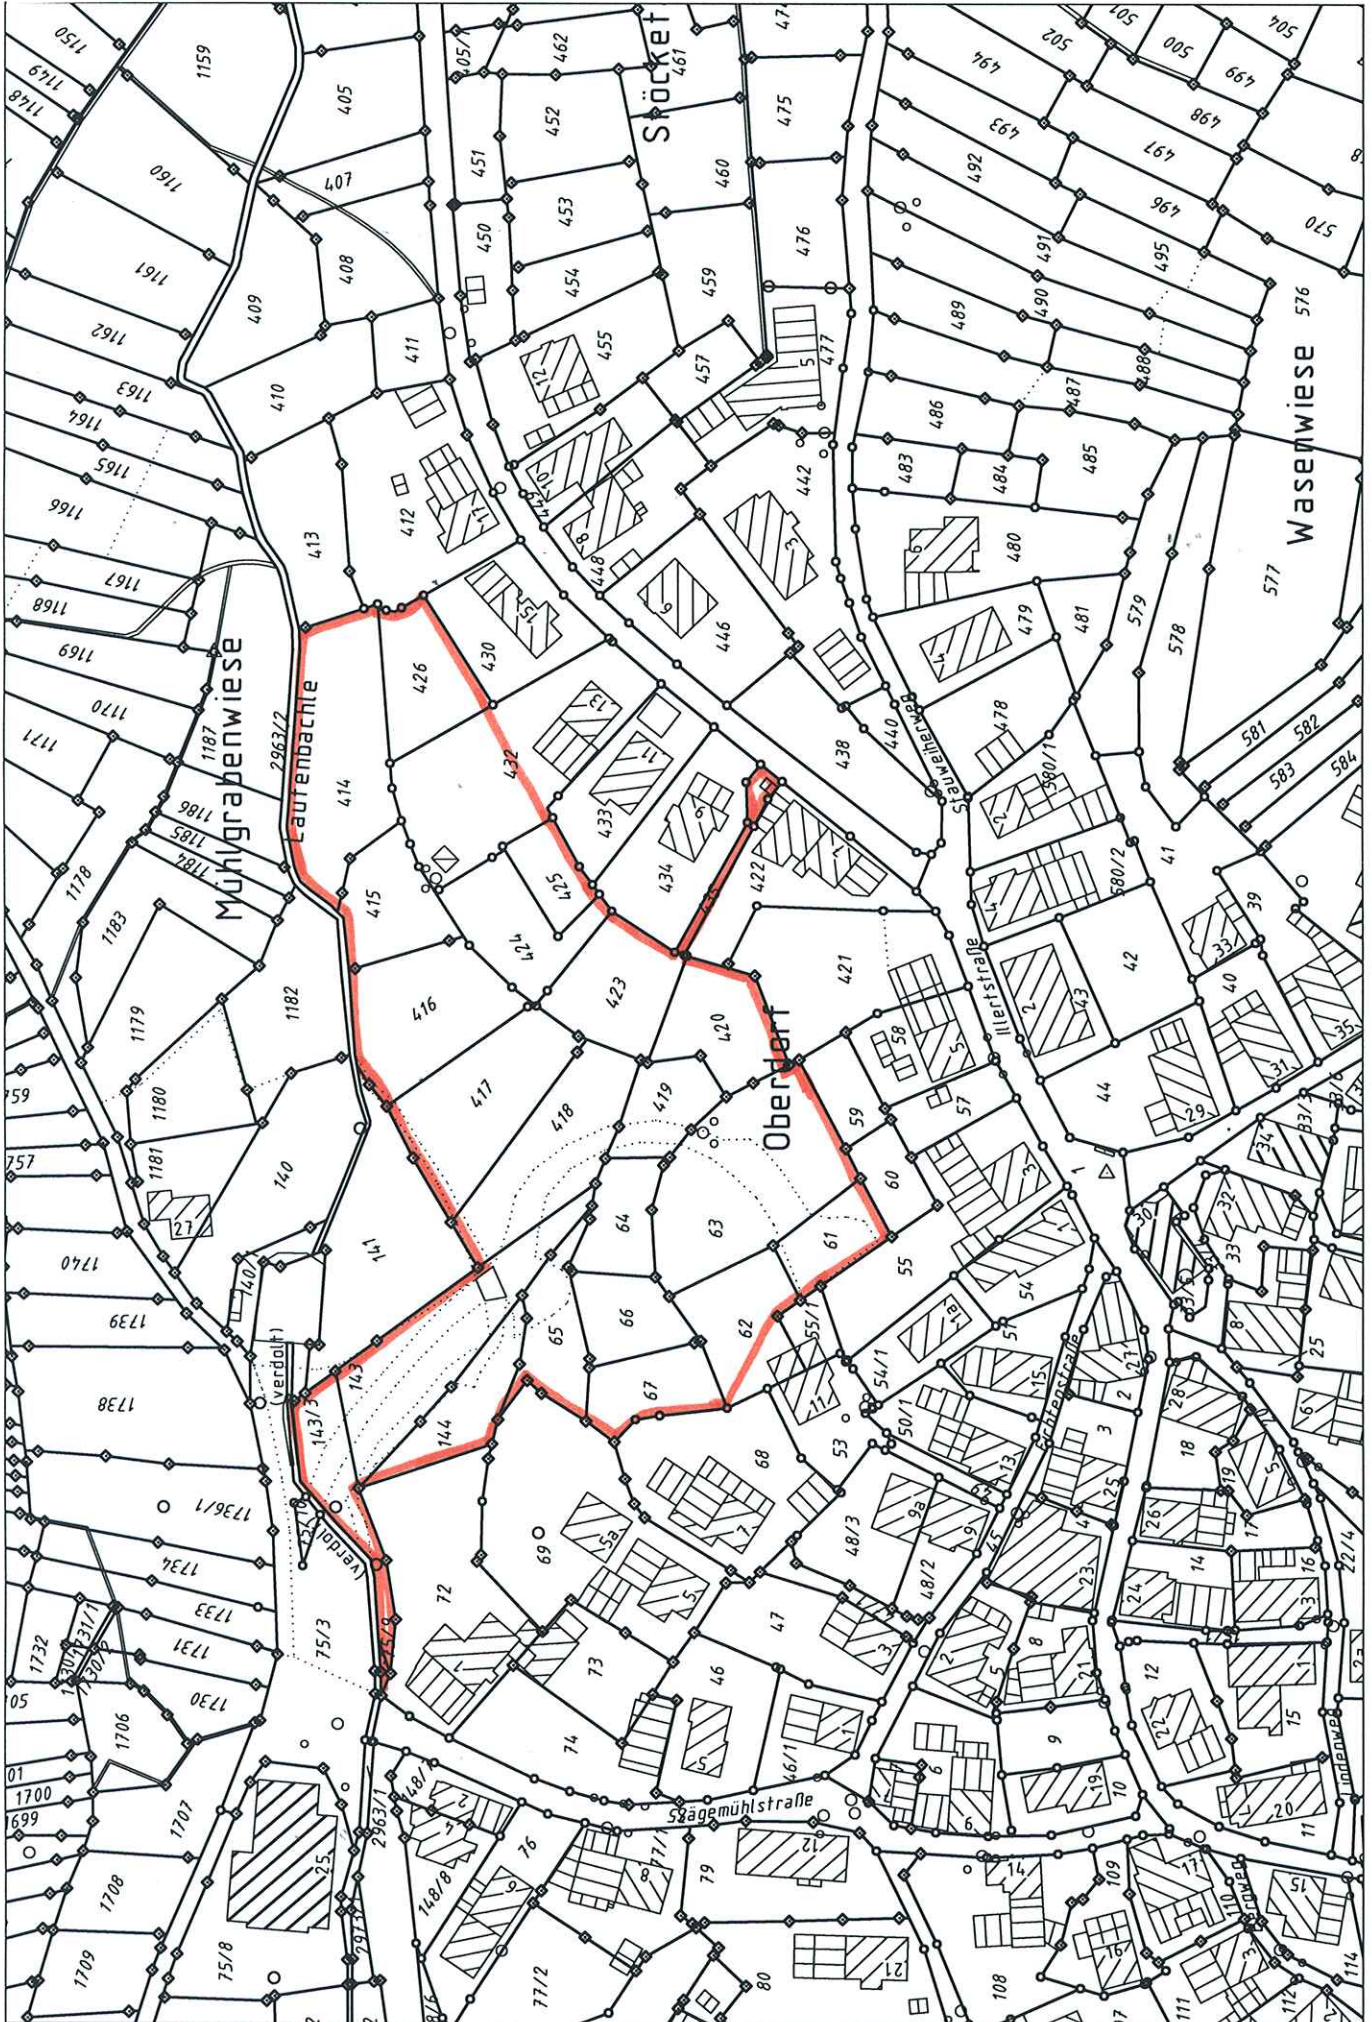

Maßstab 1:1500