


Übersichtslageplan „Hubengarten-West“

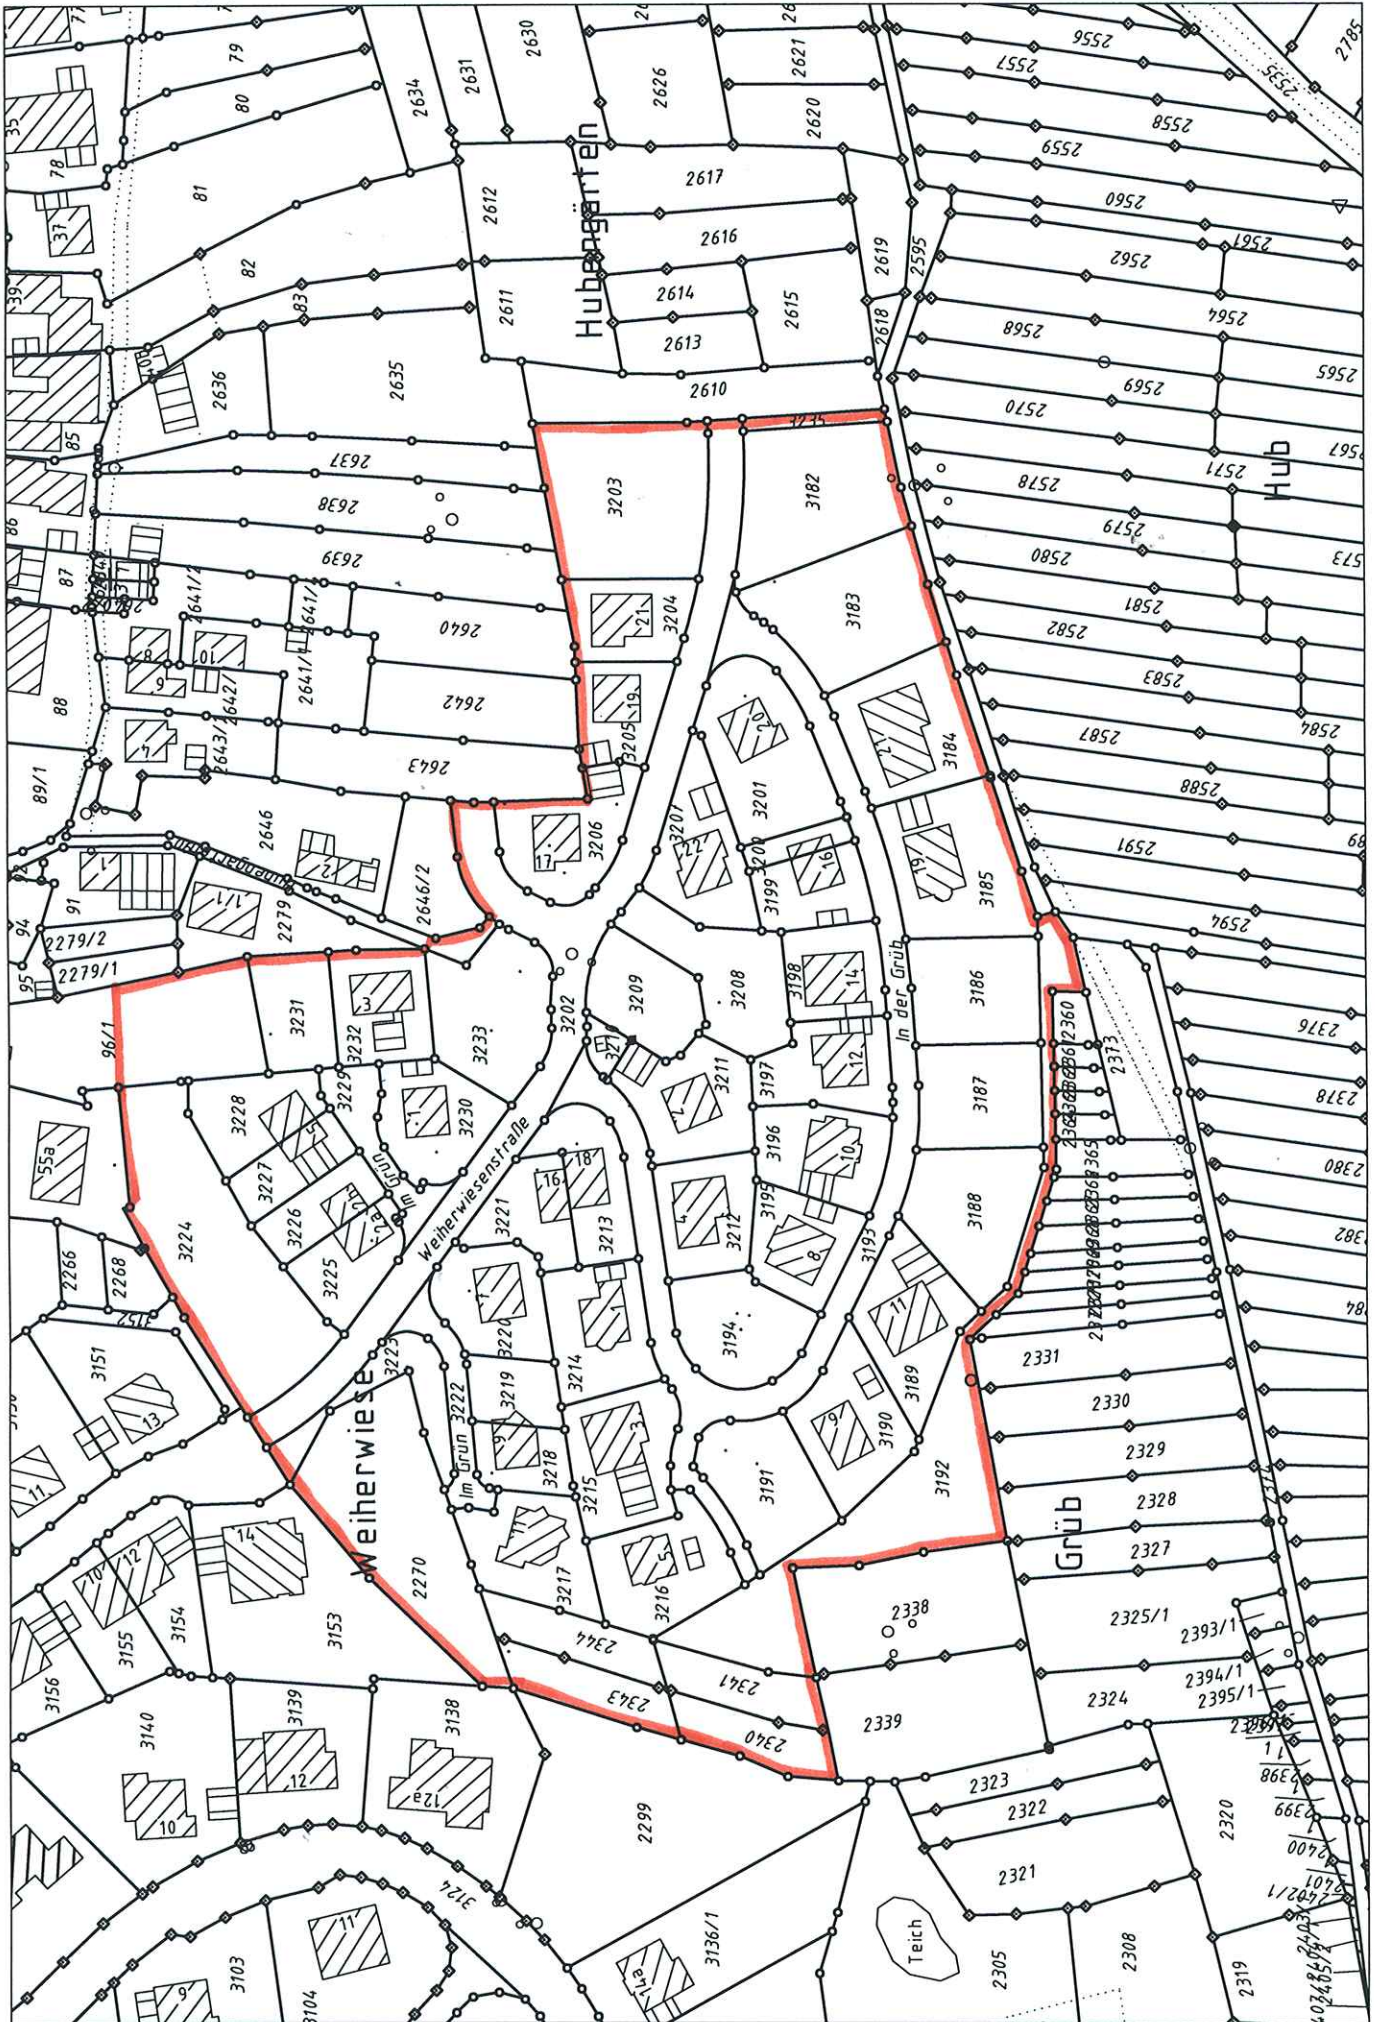

Maßstab 1:1500