


Übersichtslageplan „Casimir-Katz-Straße/Siedlung“

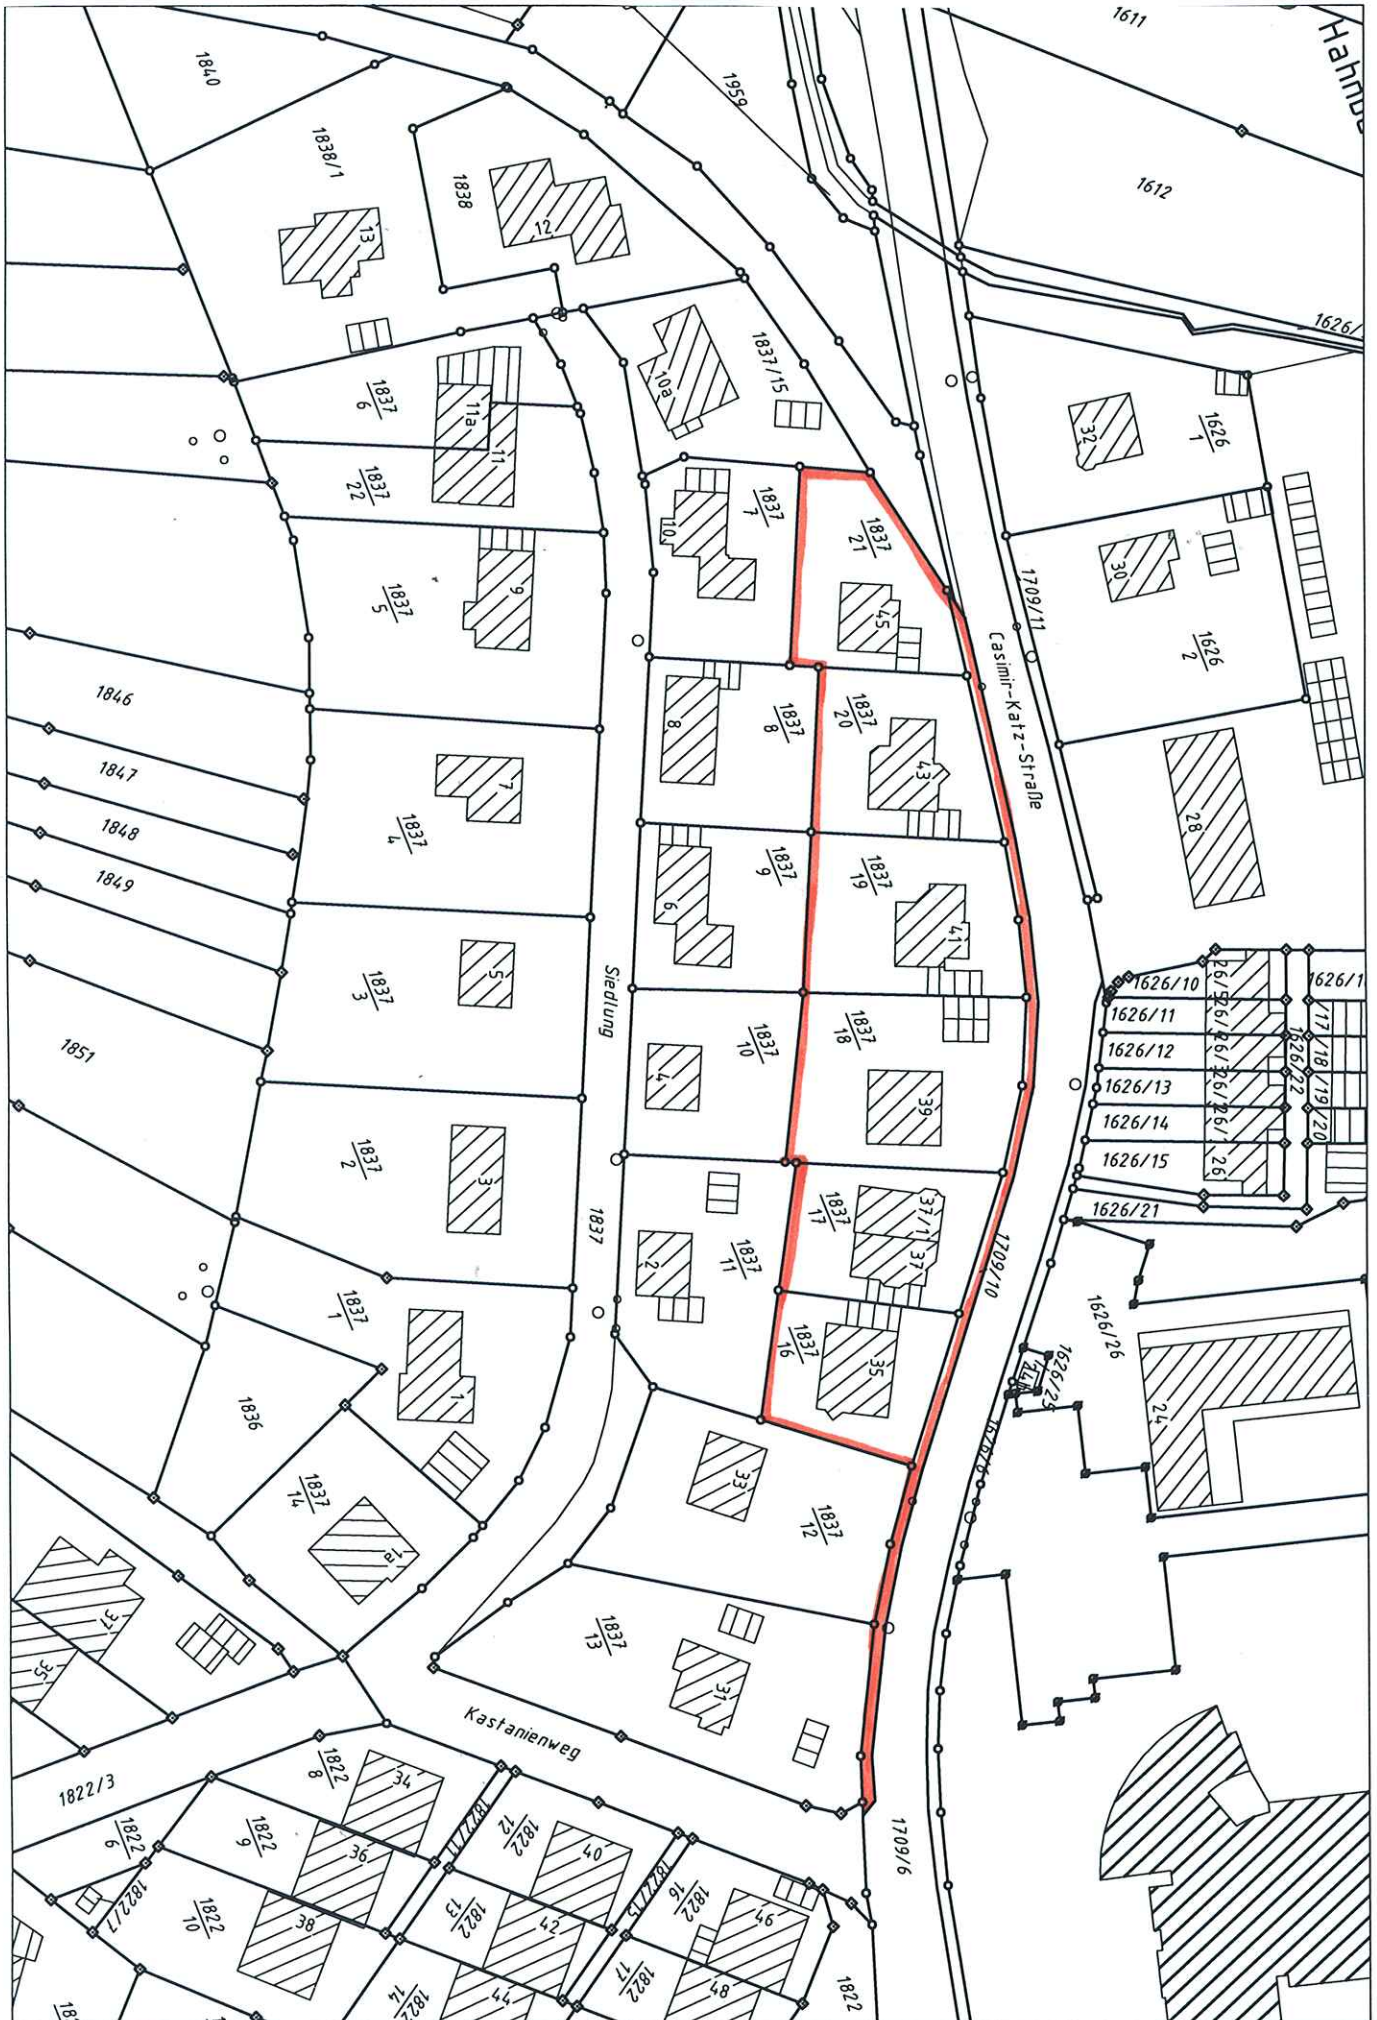

Maßstab 1:1000

C