


Übersichtslageplan „Hardt I“

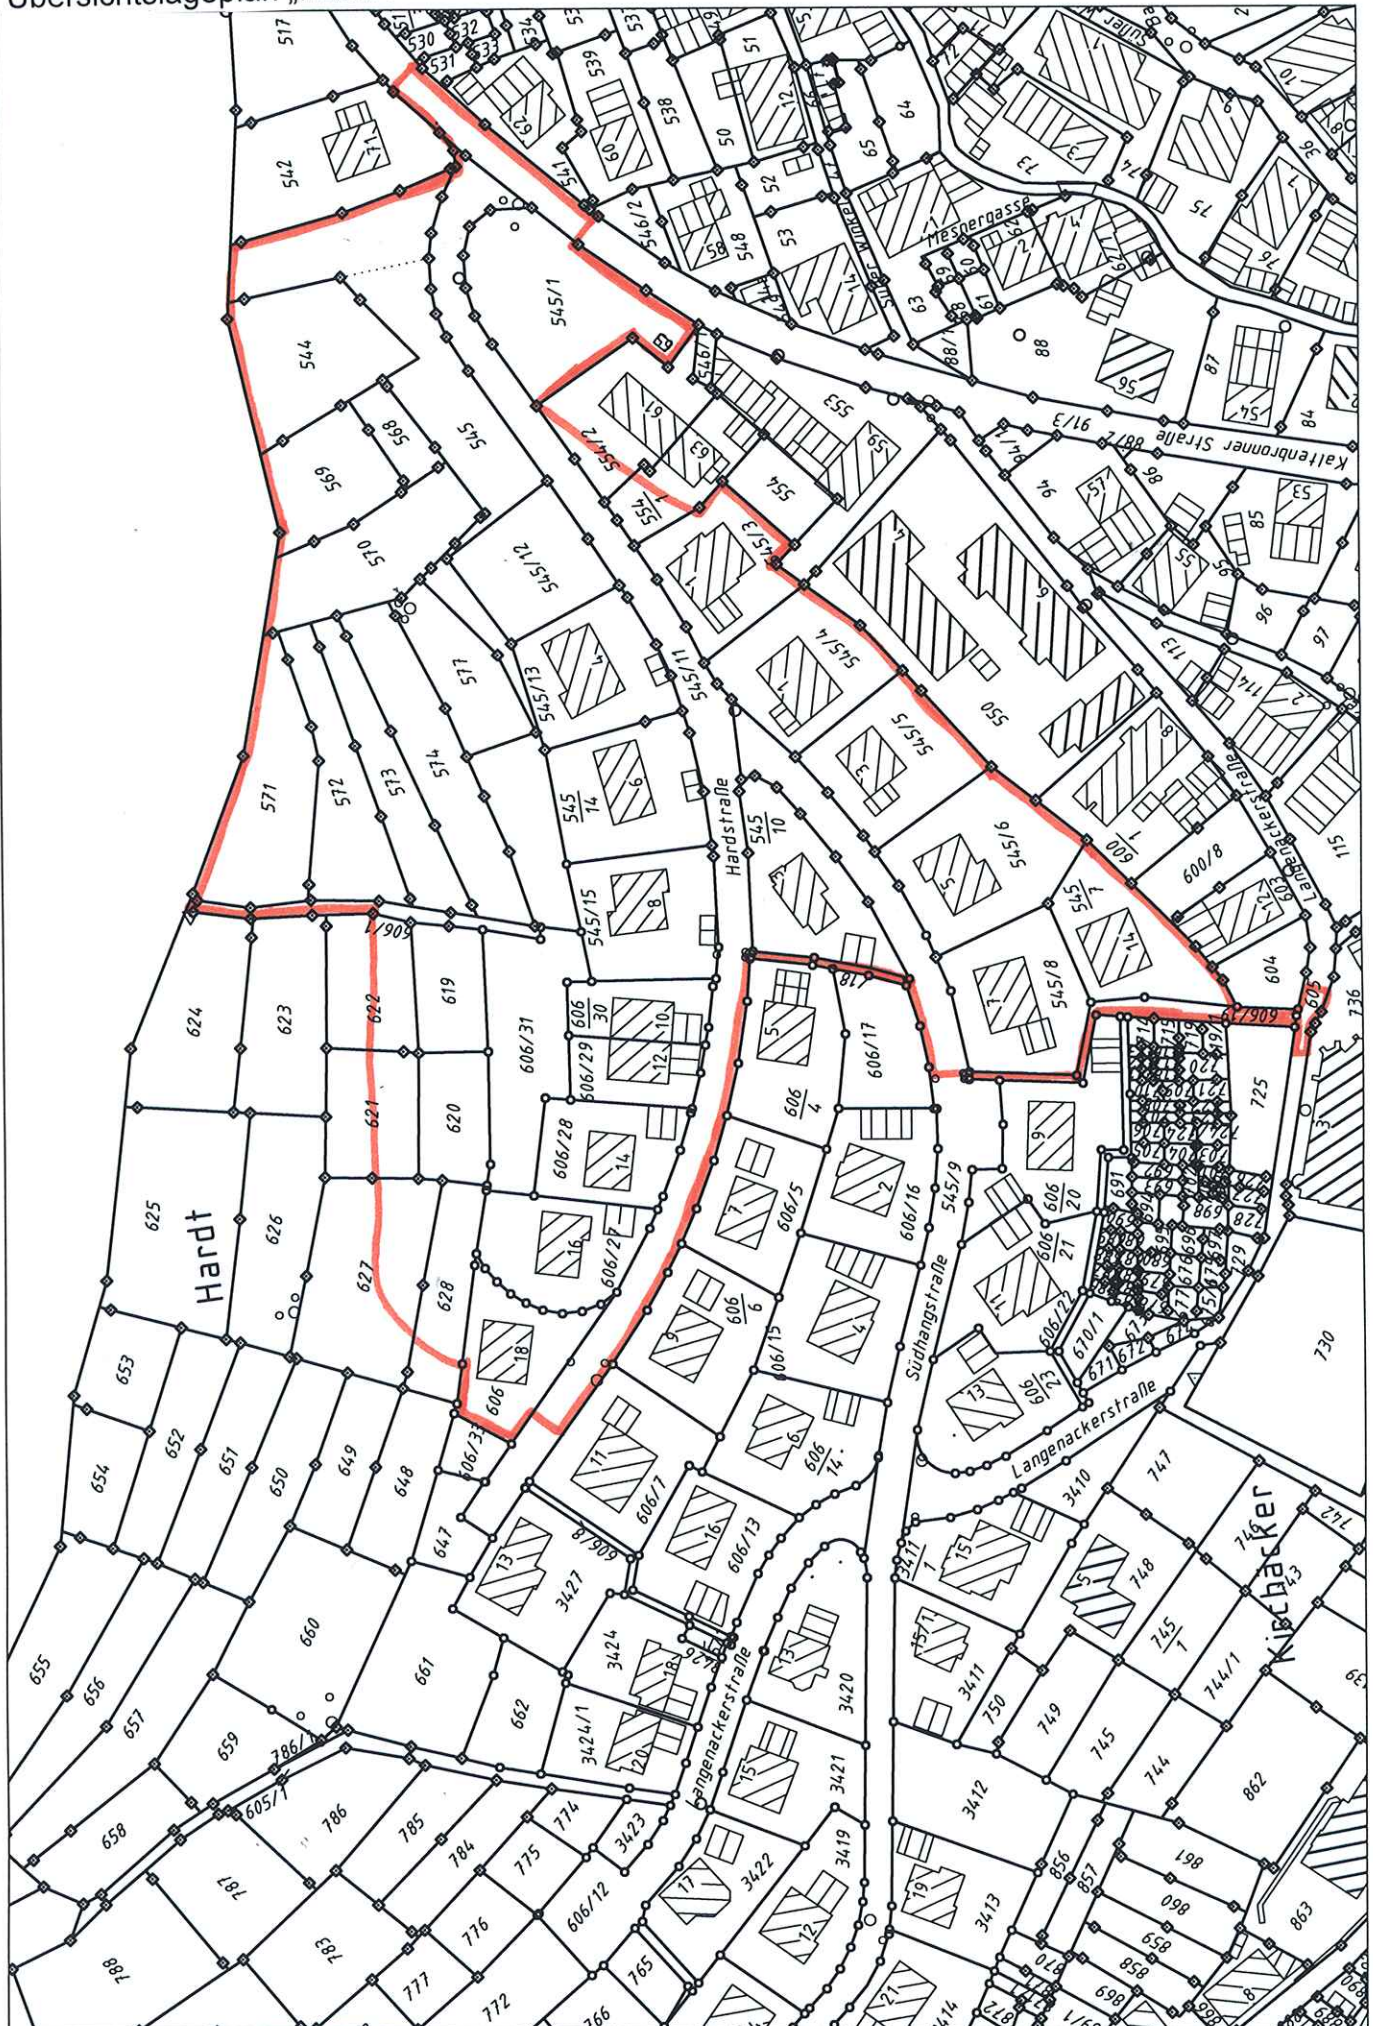

Maßstab 1:1500