


Übersichtslageplan „Waldbachstraße“

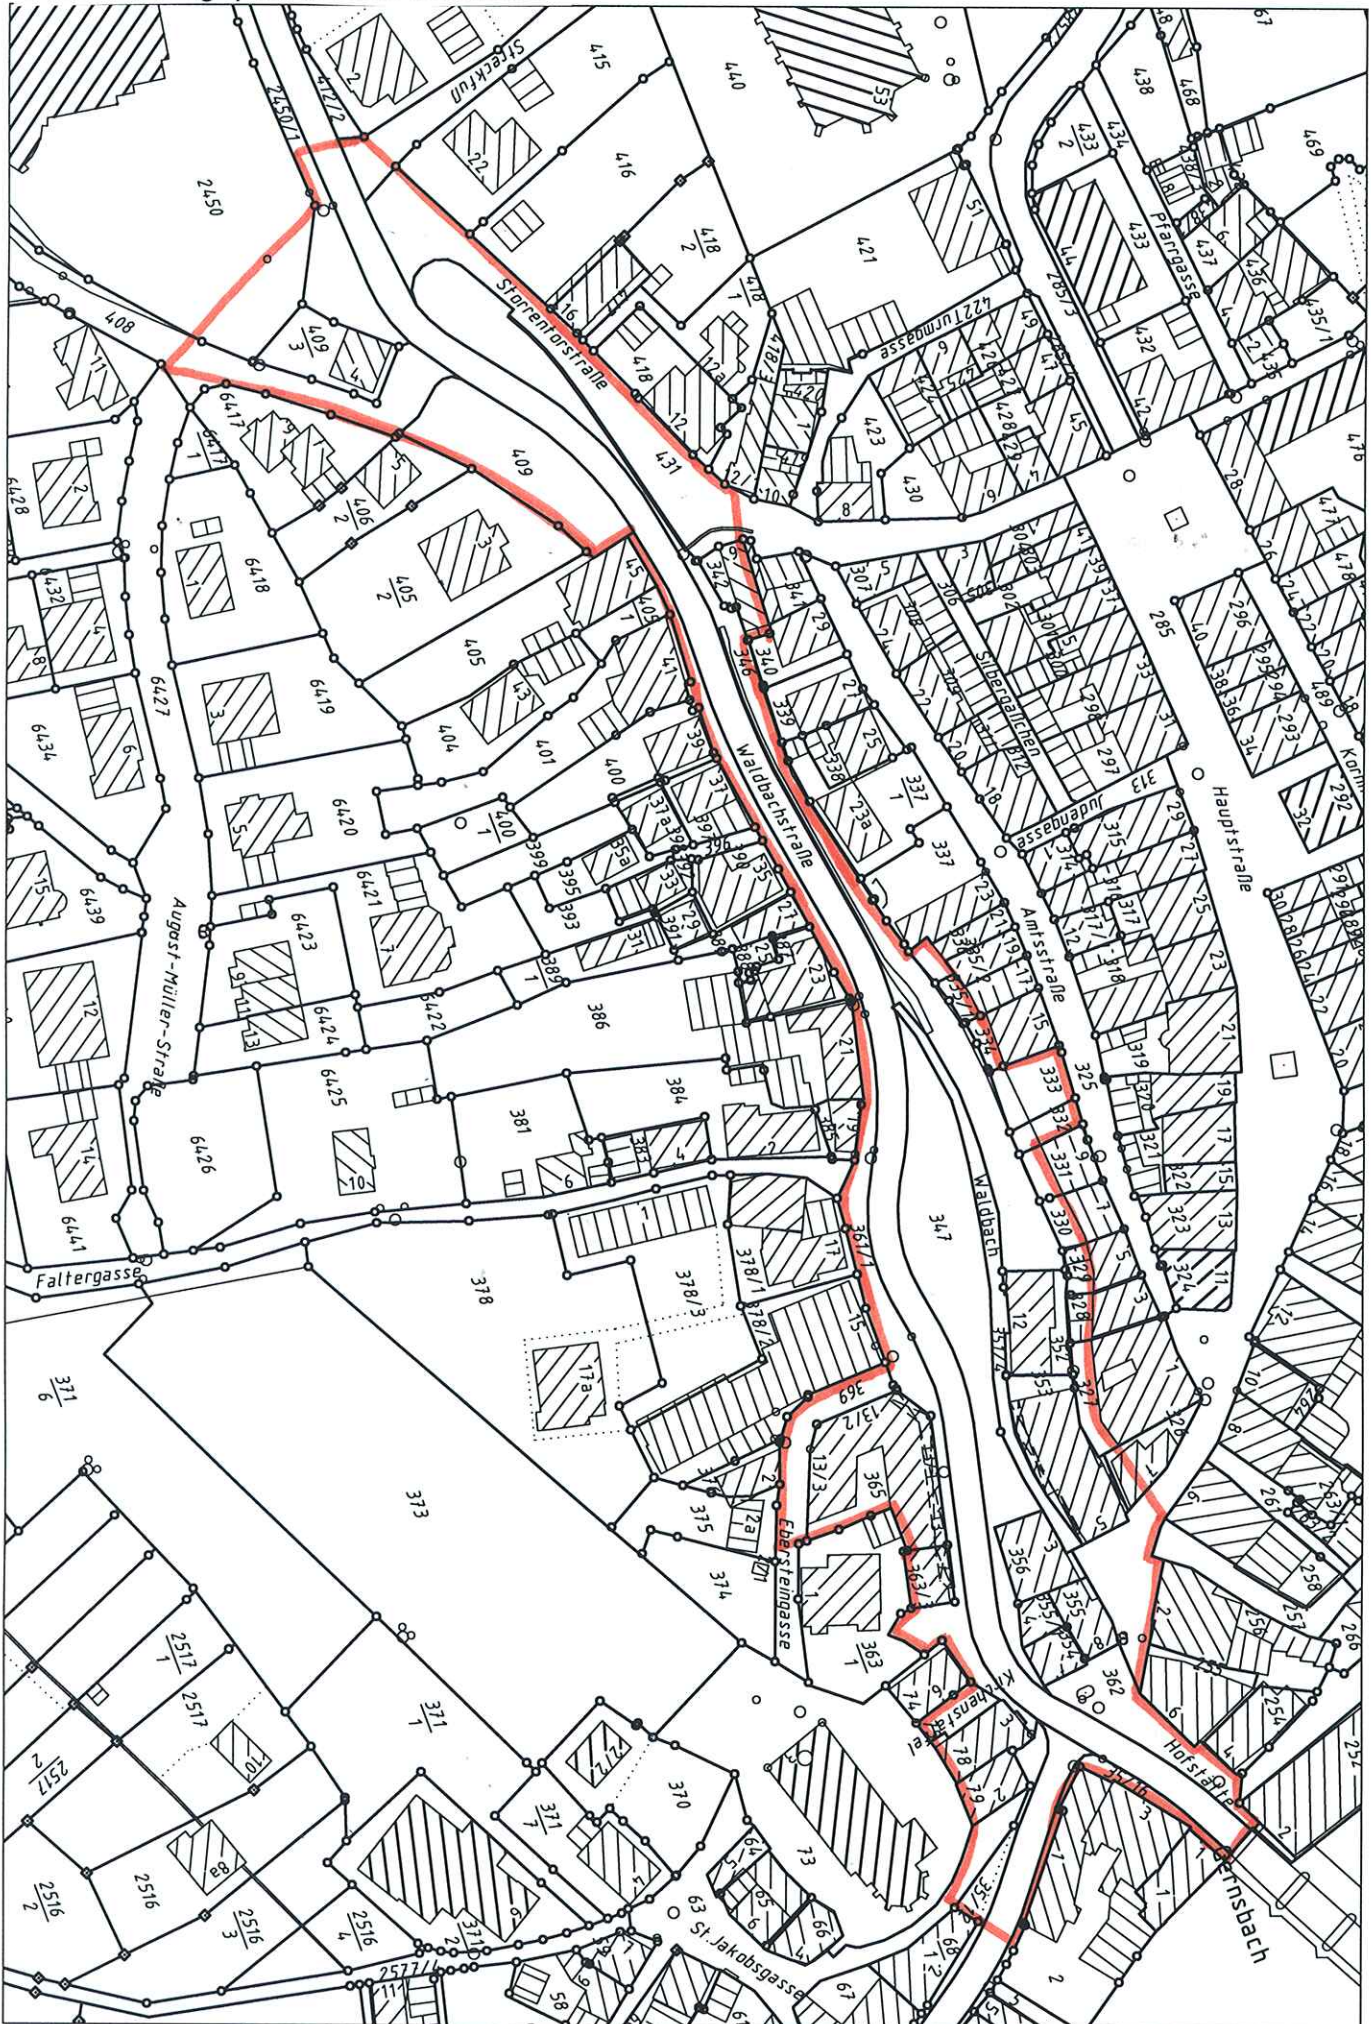

Maßstab 1:1500