


Übersichtslageplan „Kelterstraße“

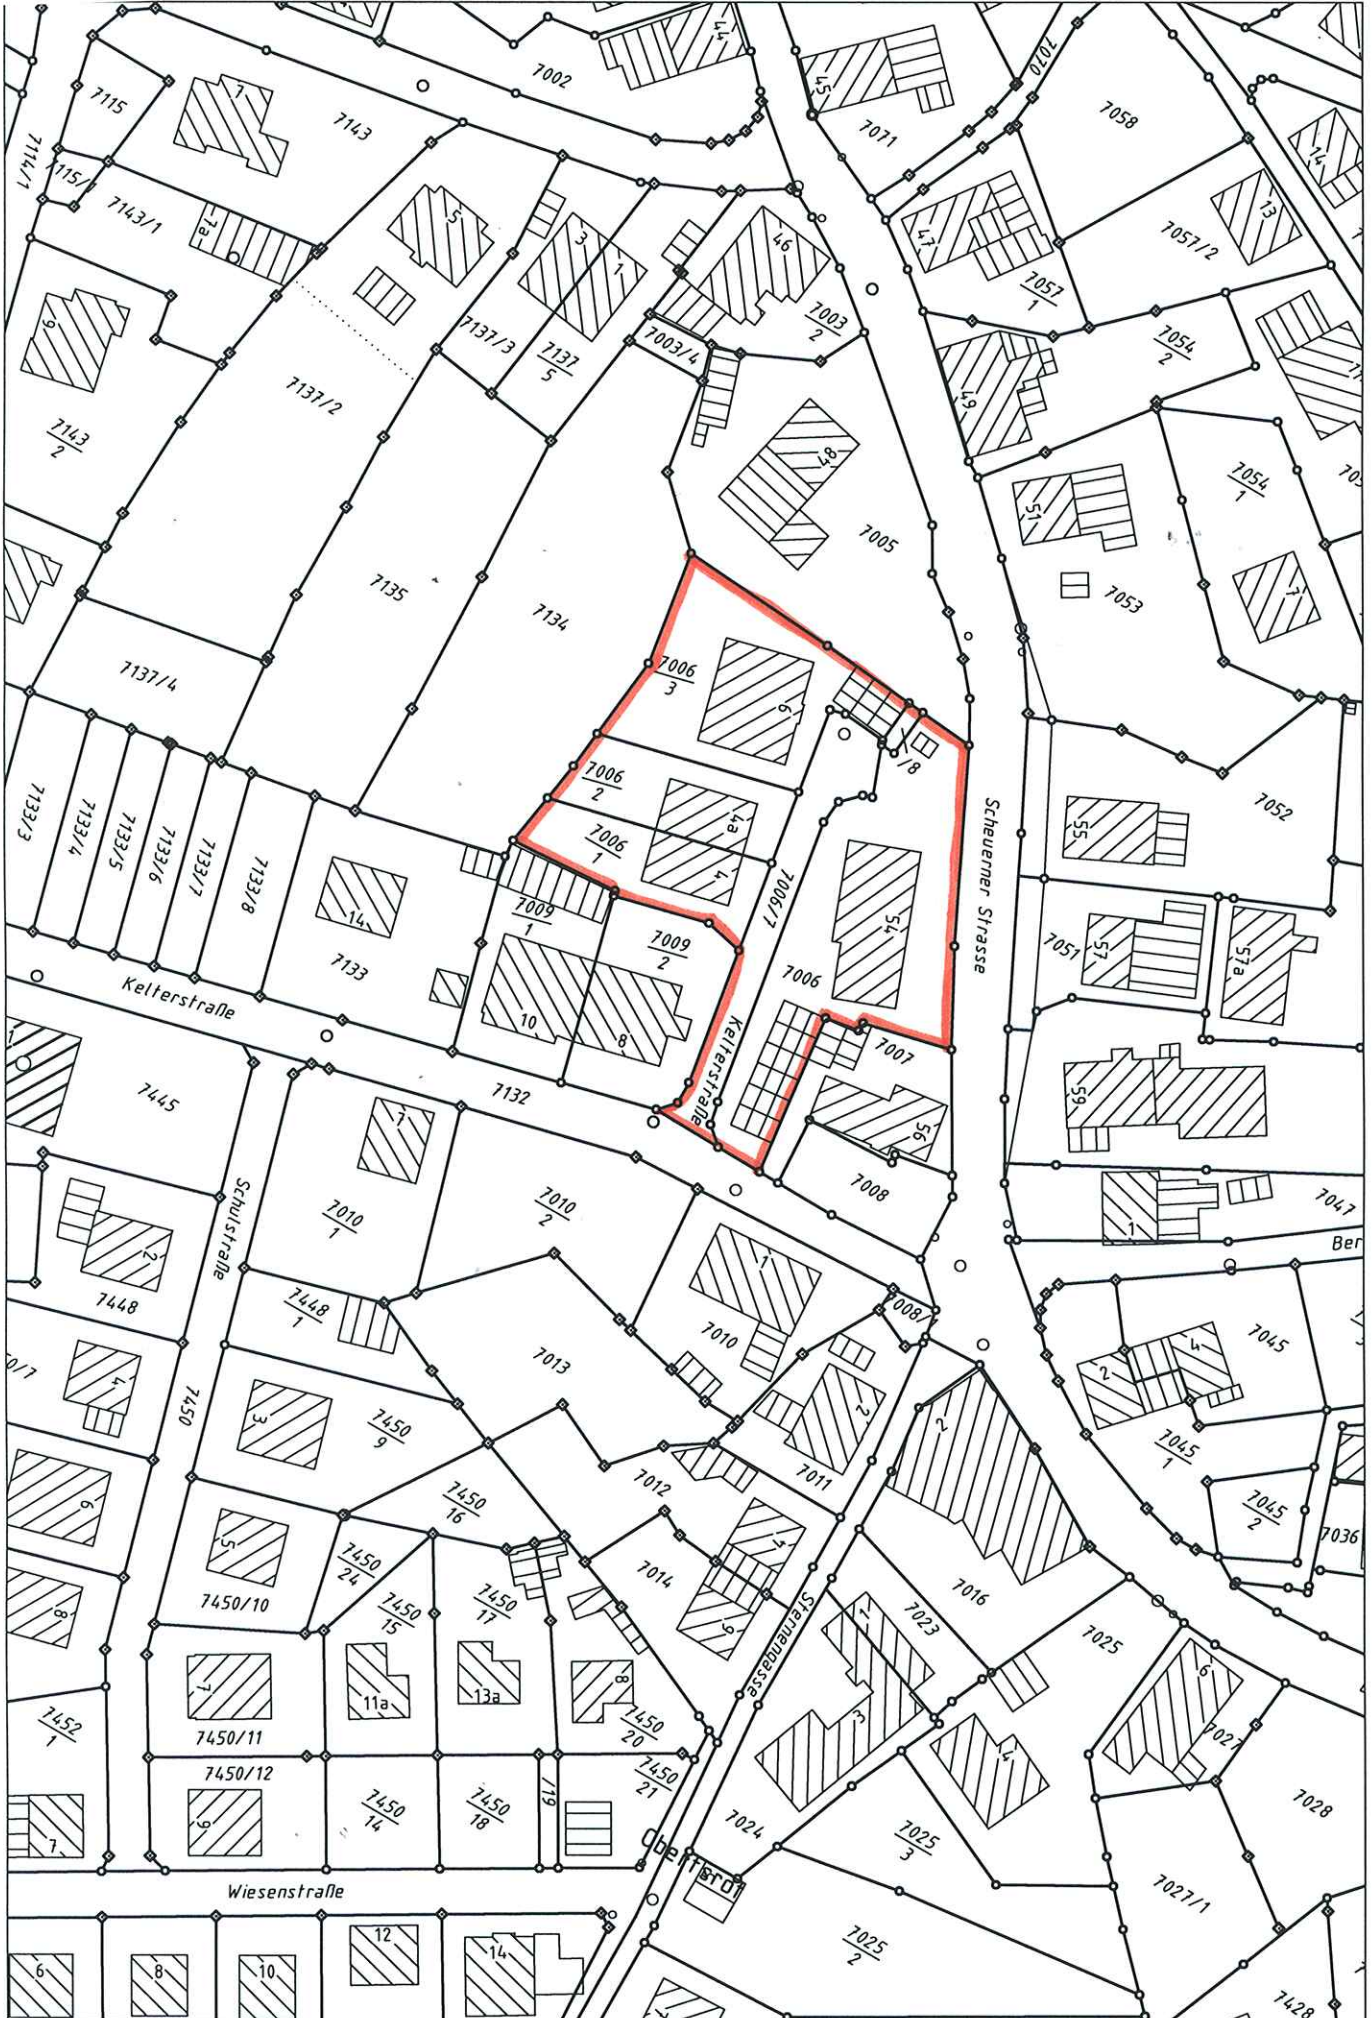

Maßstab 1:1000