


Übersichtslageplan „Lettenlöcher“

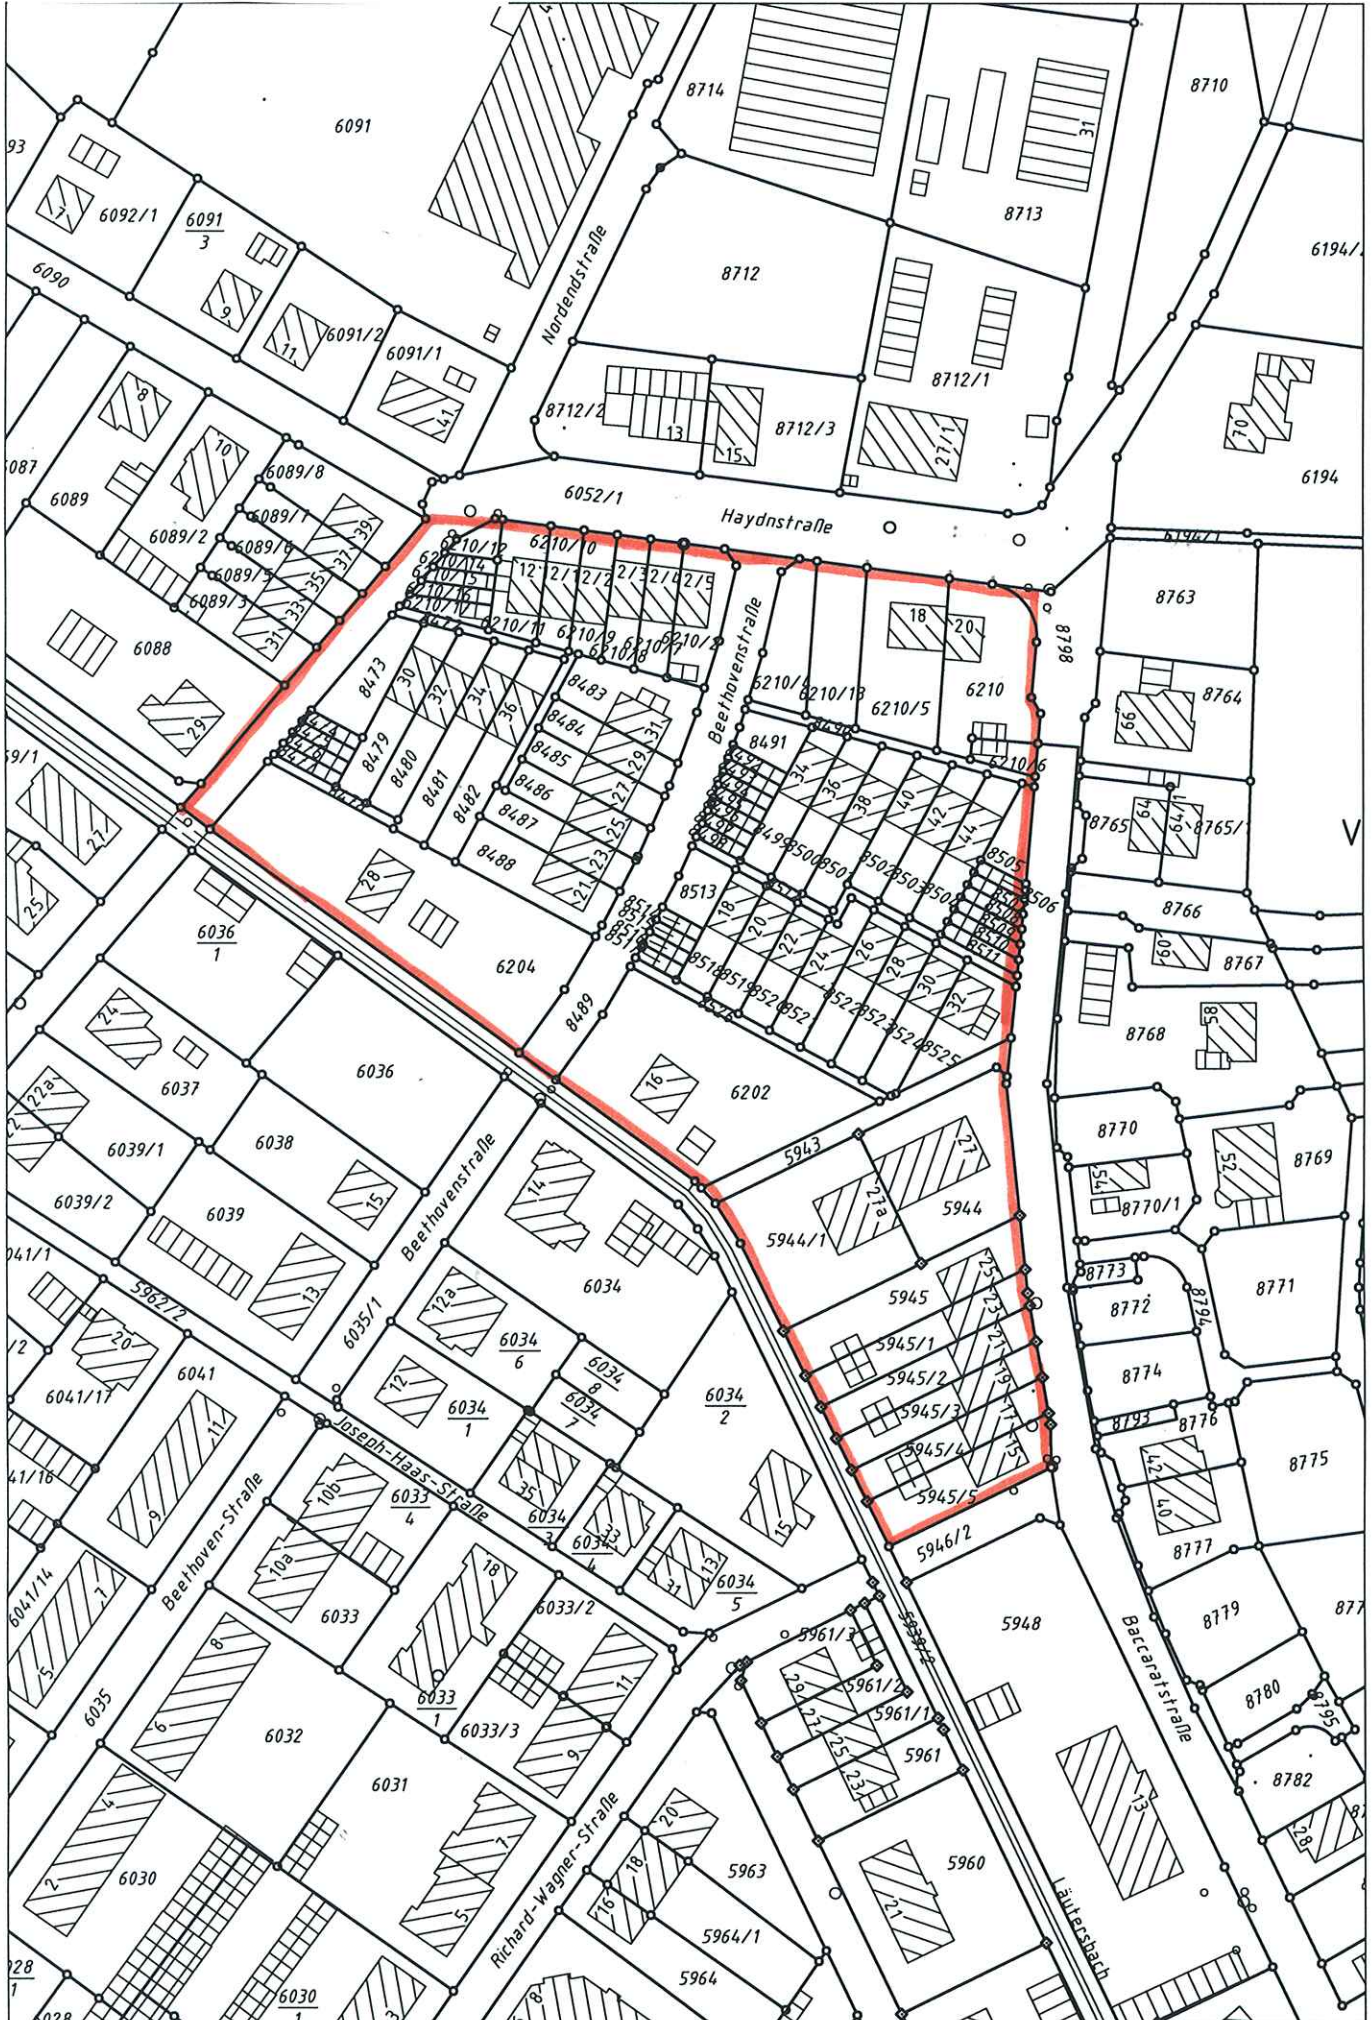

Maßstab 1:1500