


# Übersichtslageplan „Metzgerwaid“

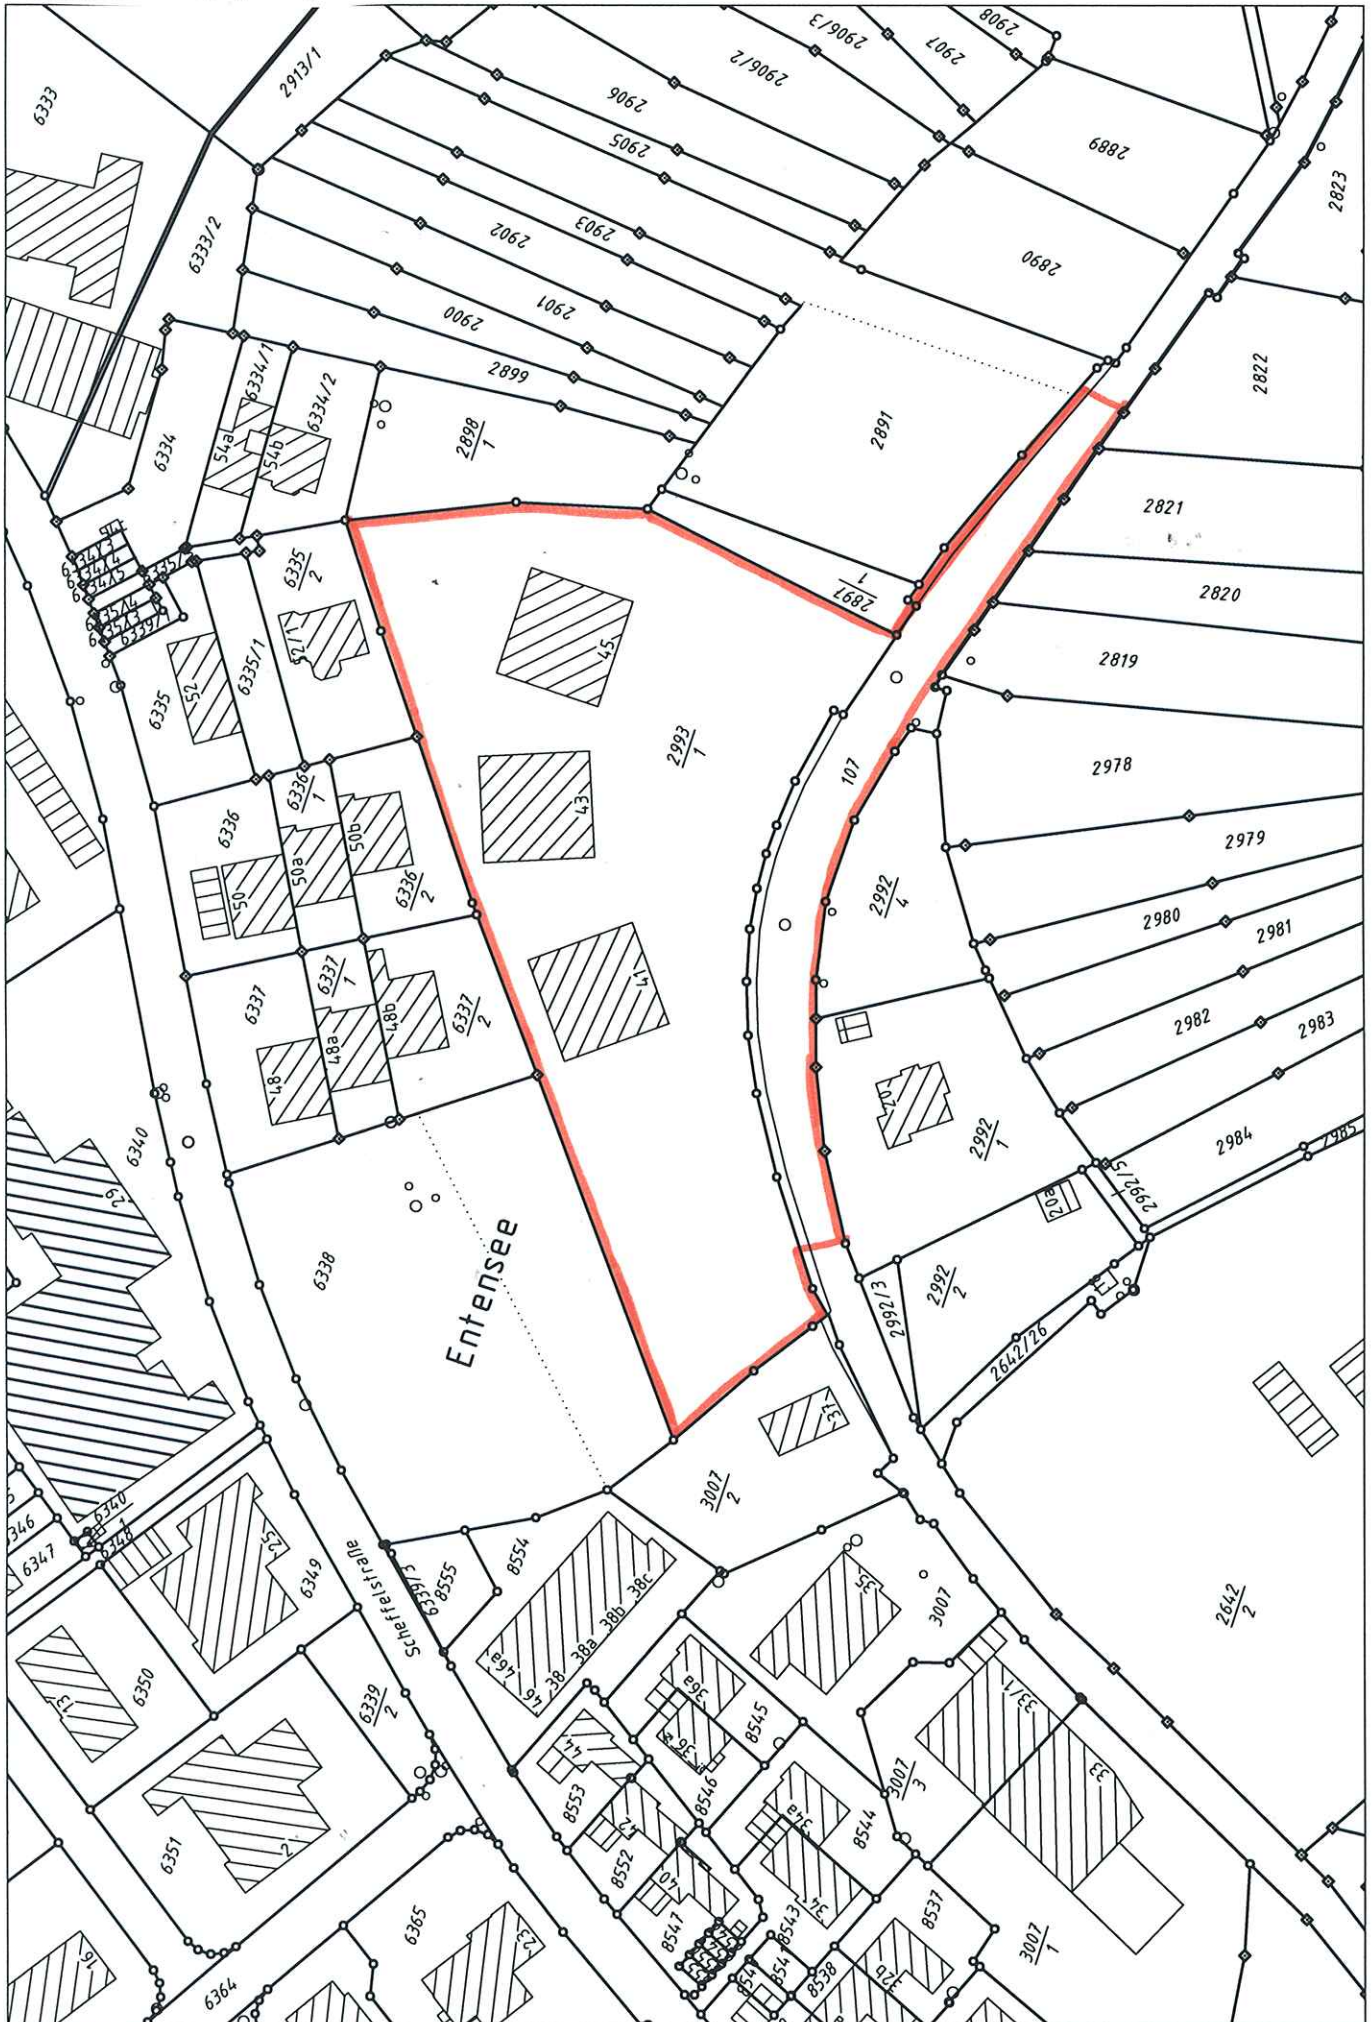

Maßstab 1:1500