


Übersichtslageplan „Großer Bruchrain“

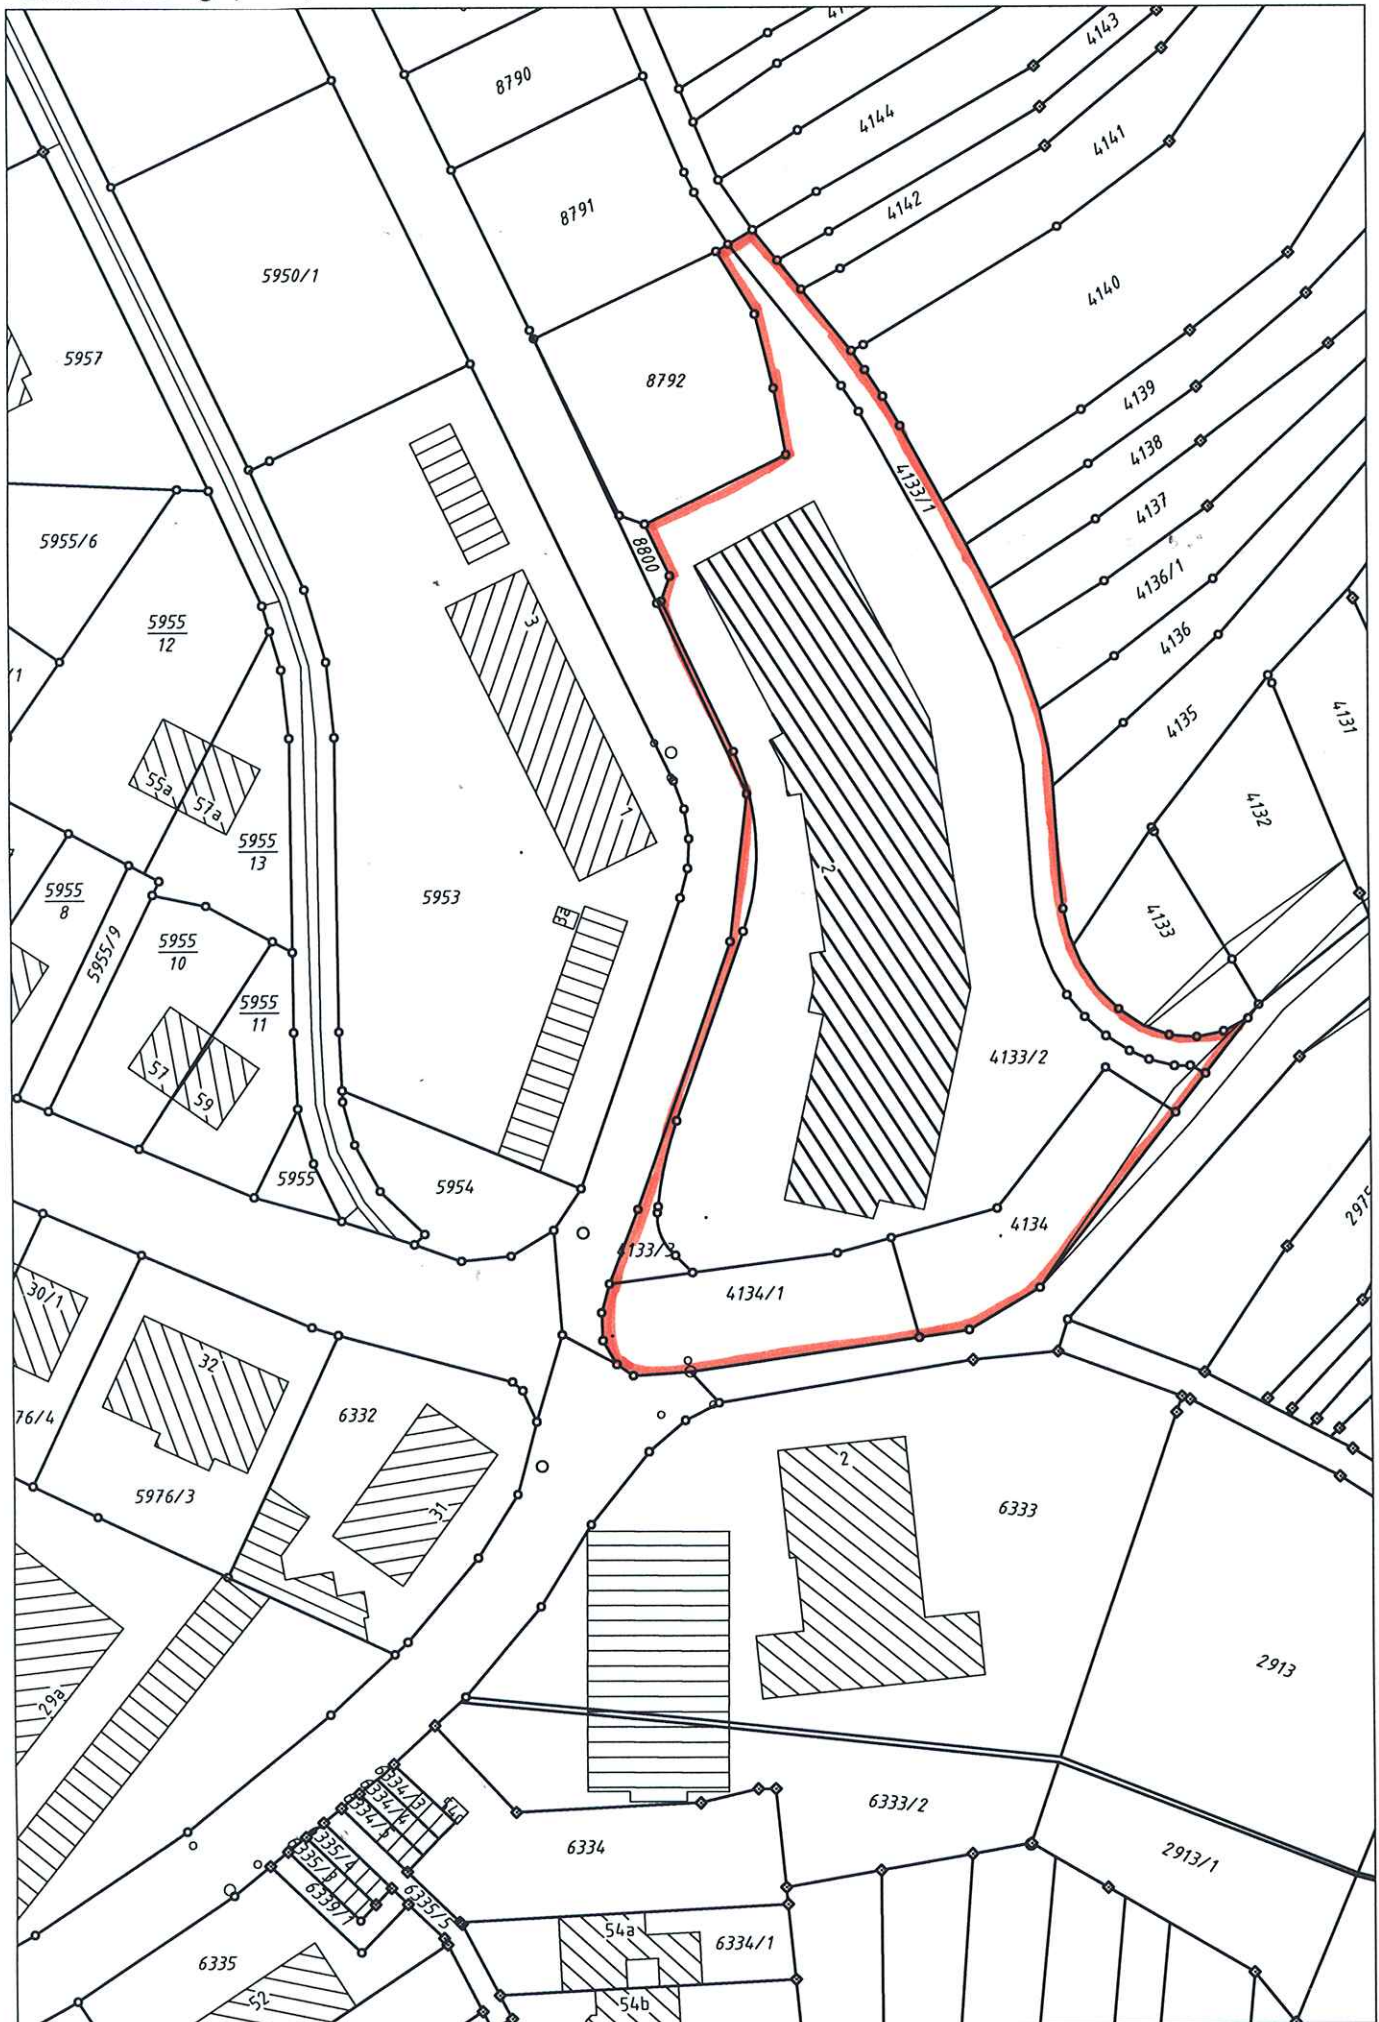

Maßstab 1:1000