


Übersichtslageplan „Bergschlüssel“

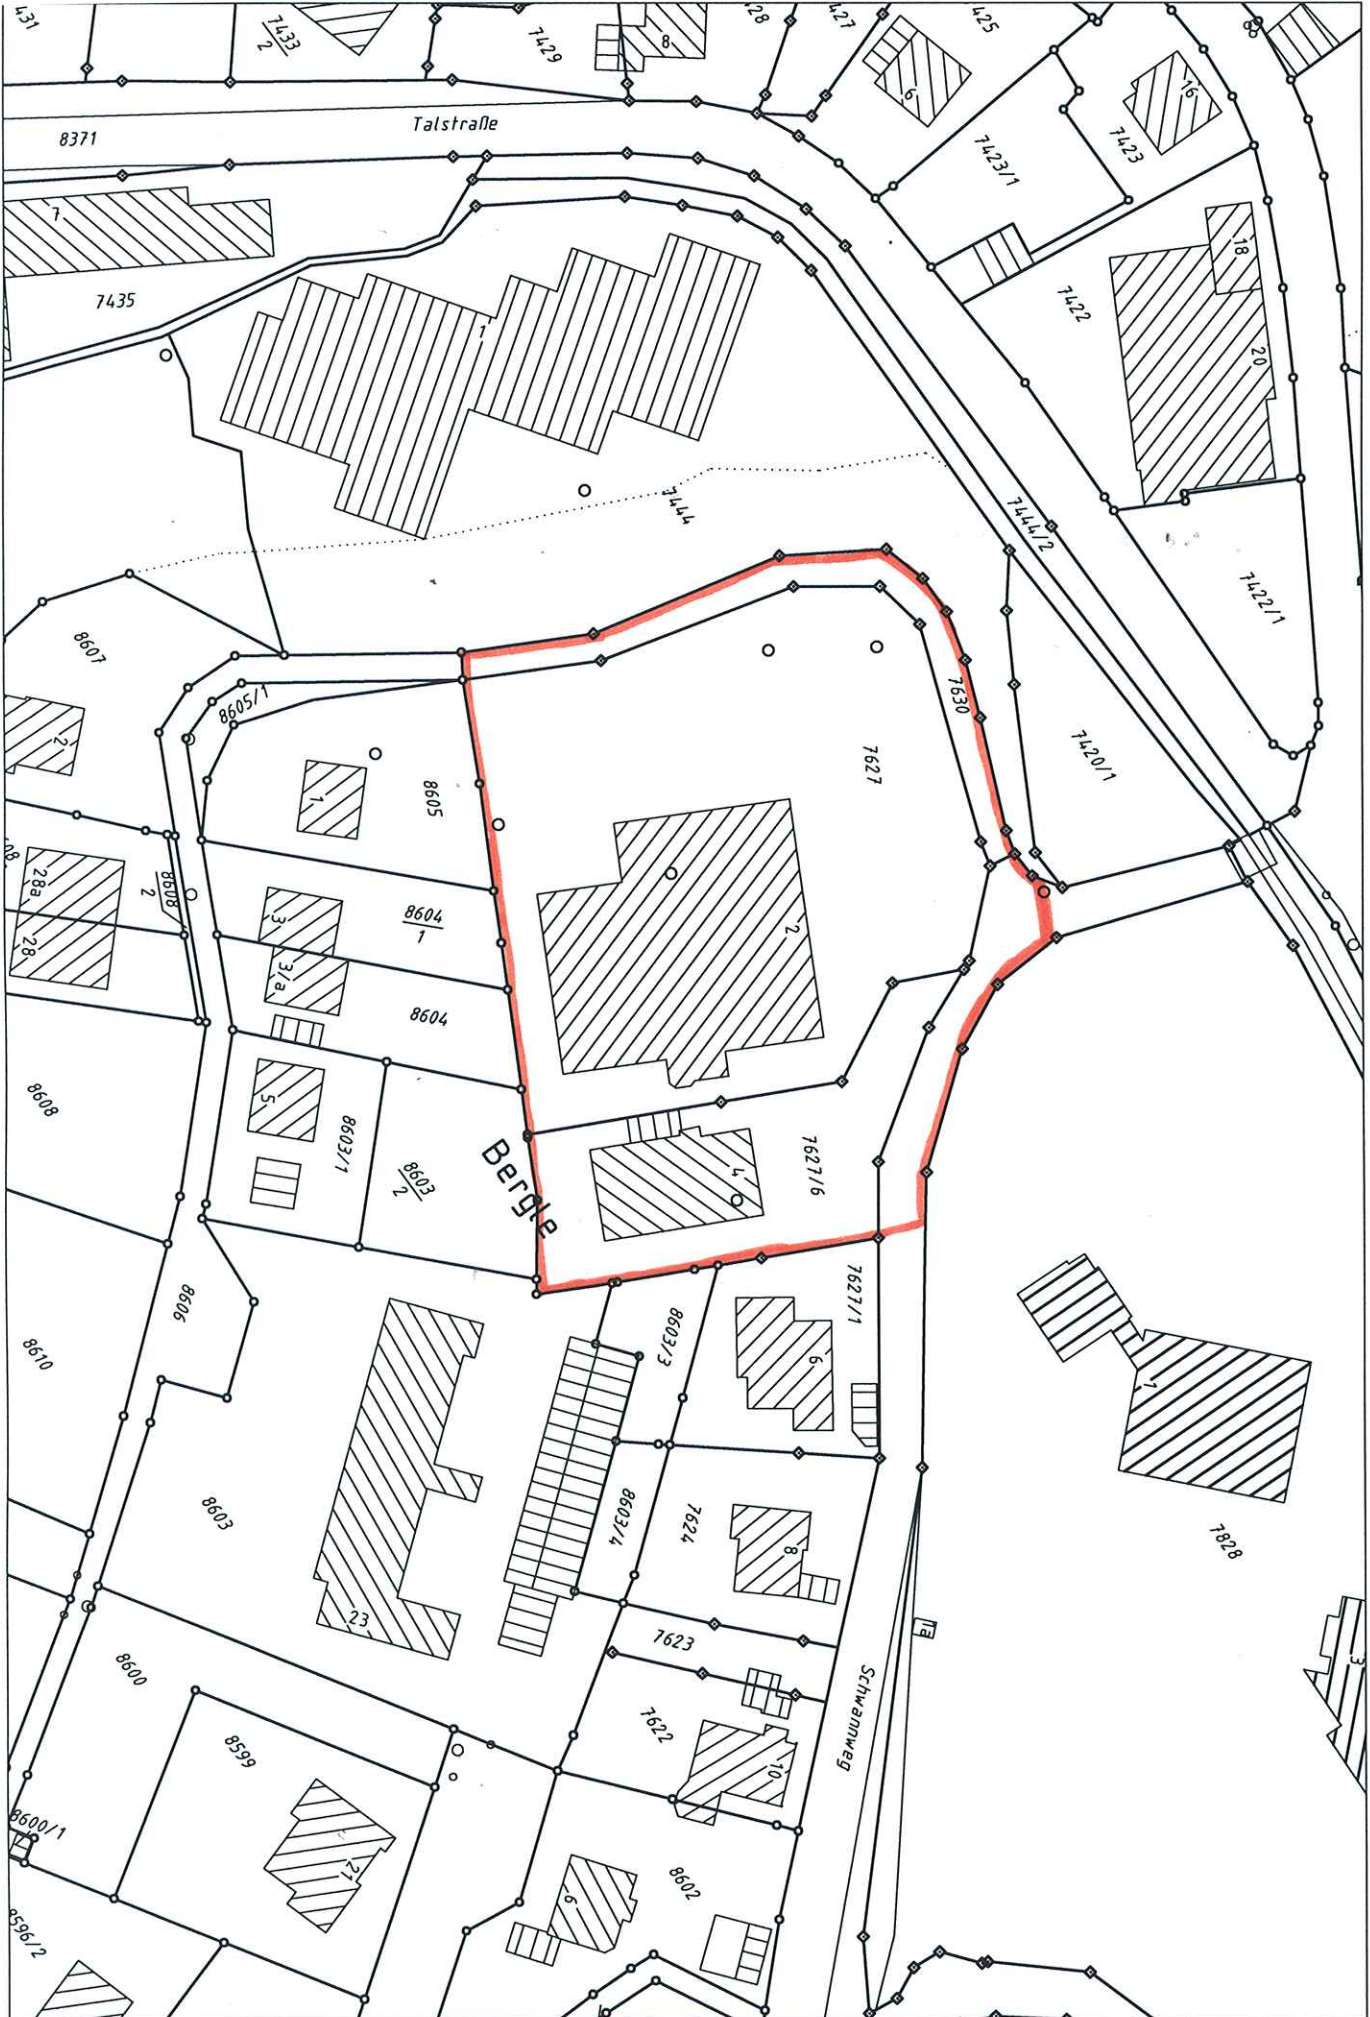

Maßstab 1:1000