


Übersichtslageplan „Kolonie“

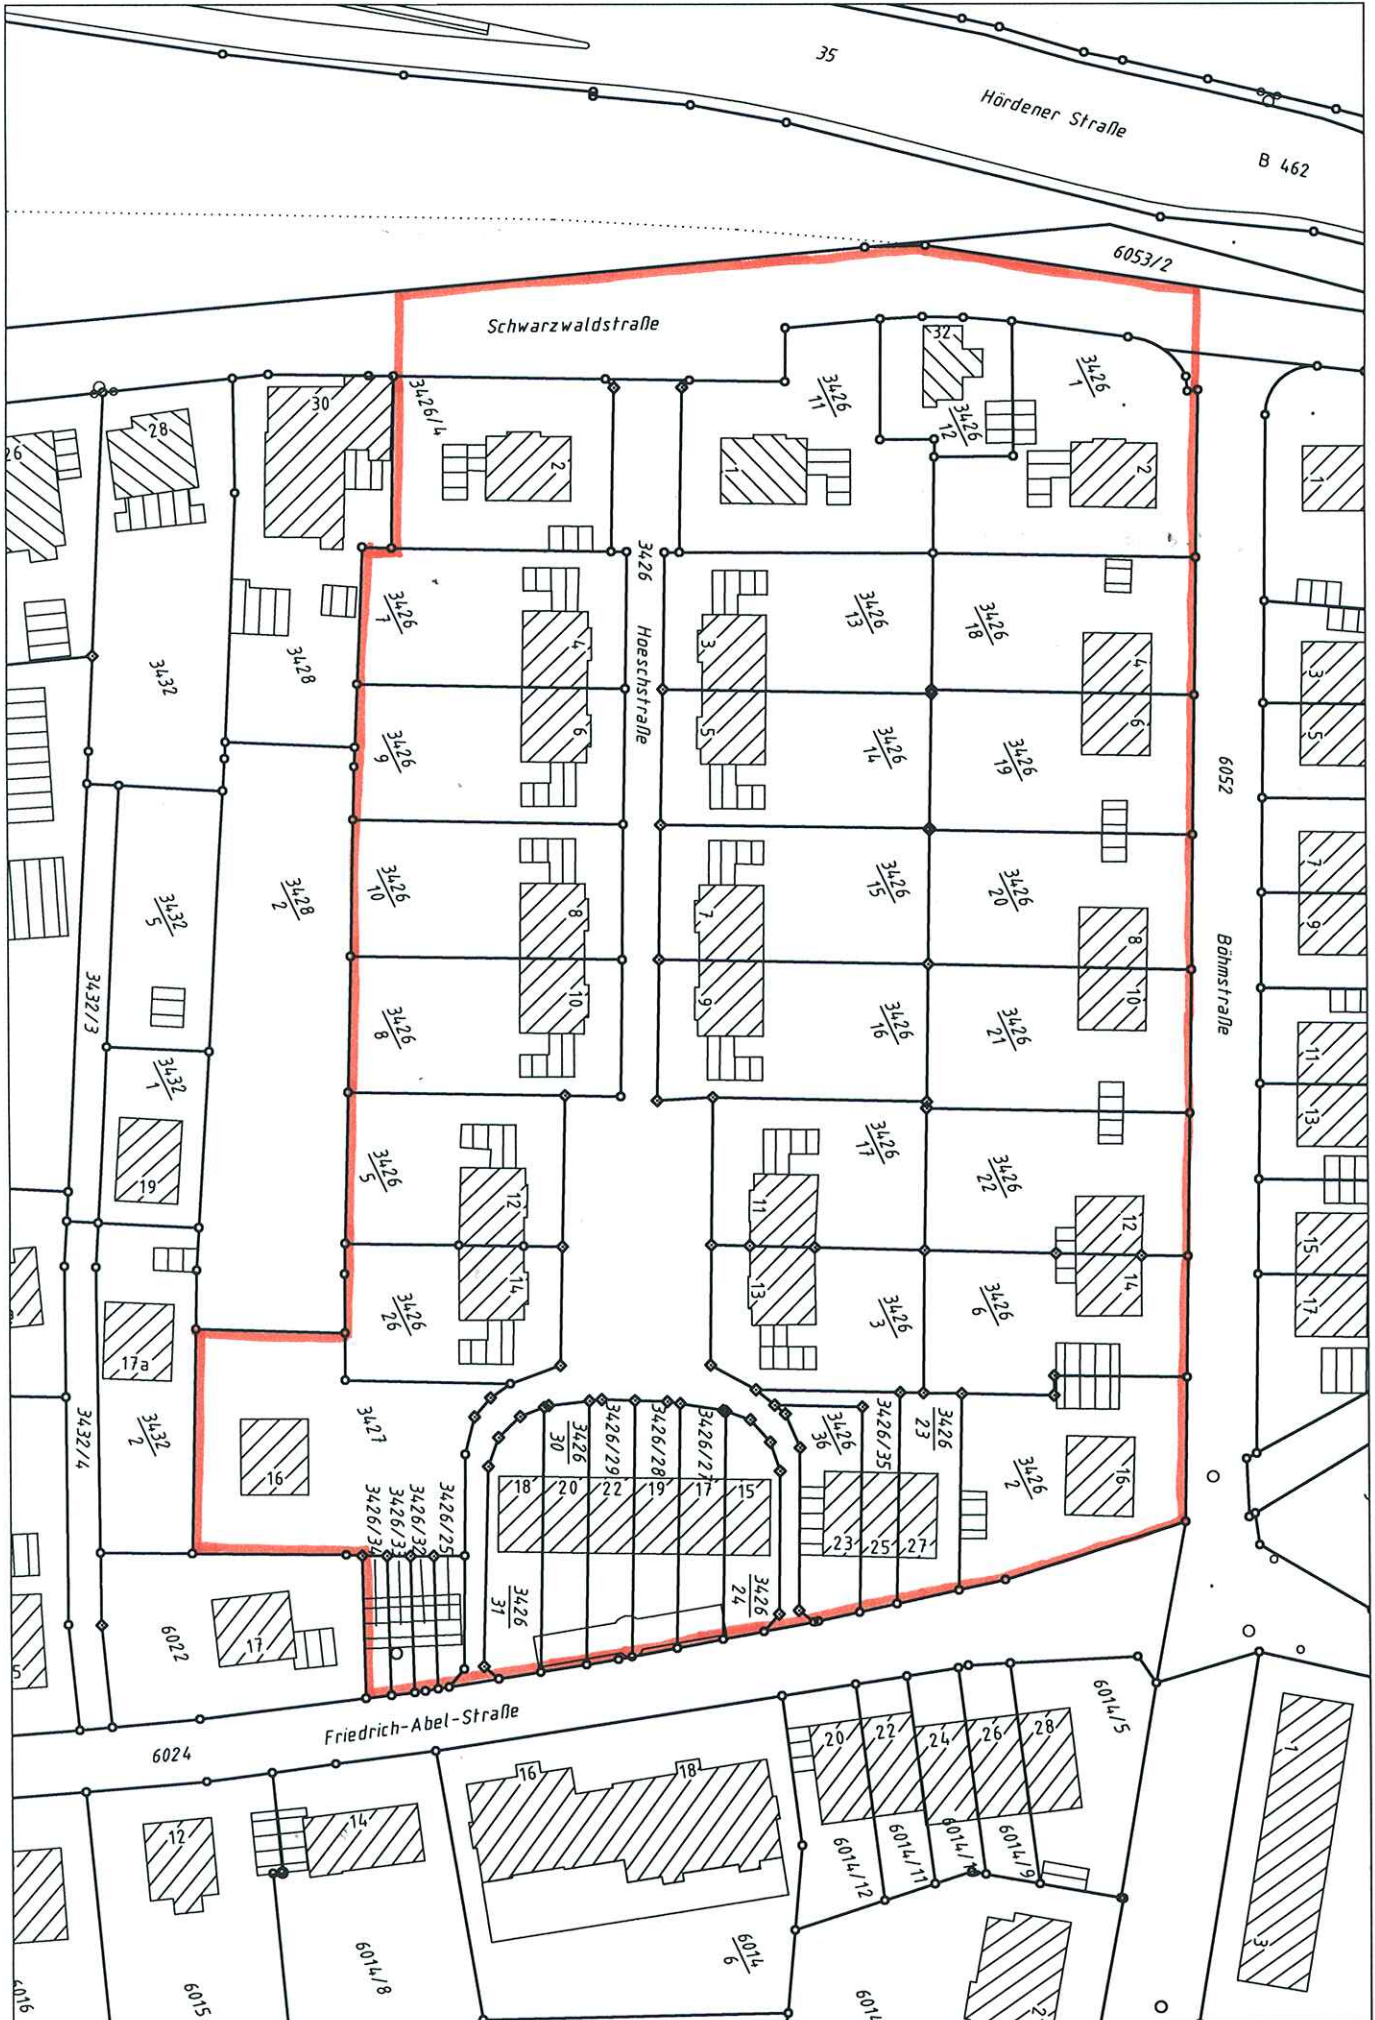

Maßstab 1:1000