


Übersichtslageplan „Silberhorn“

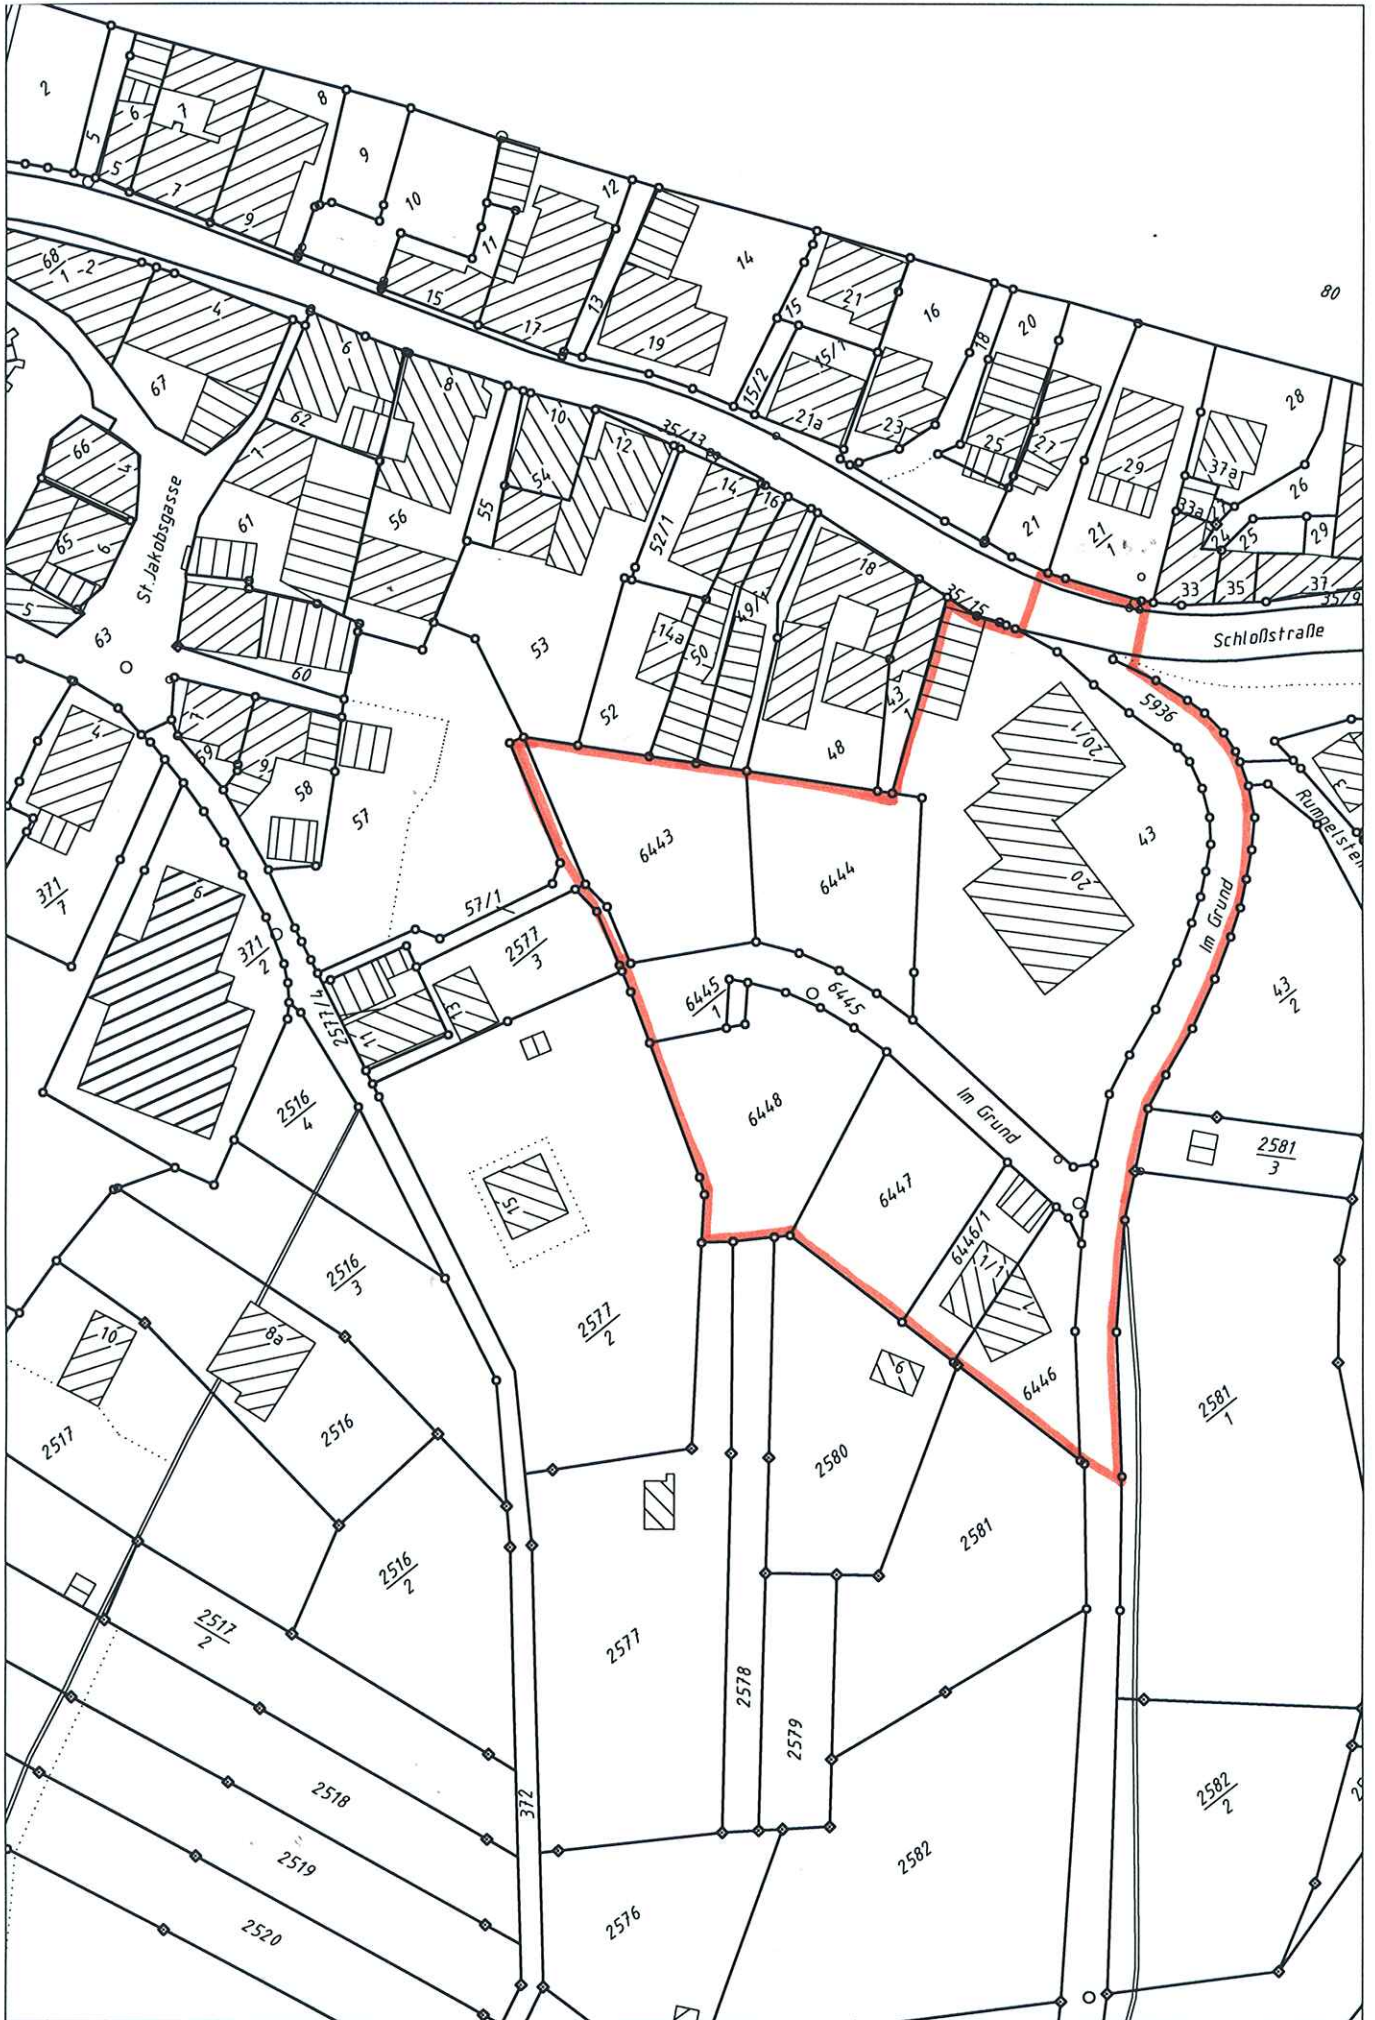

Maßstab 1:1000