


# Übersichtslageplan „Vorderes Reichenbachtal“

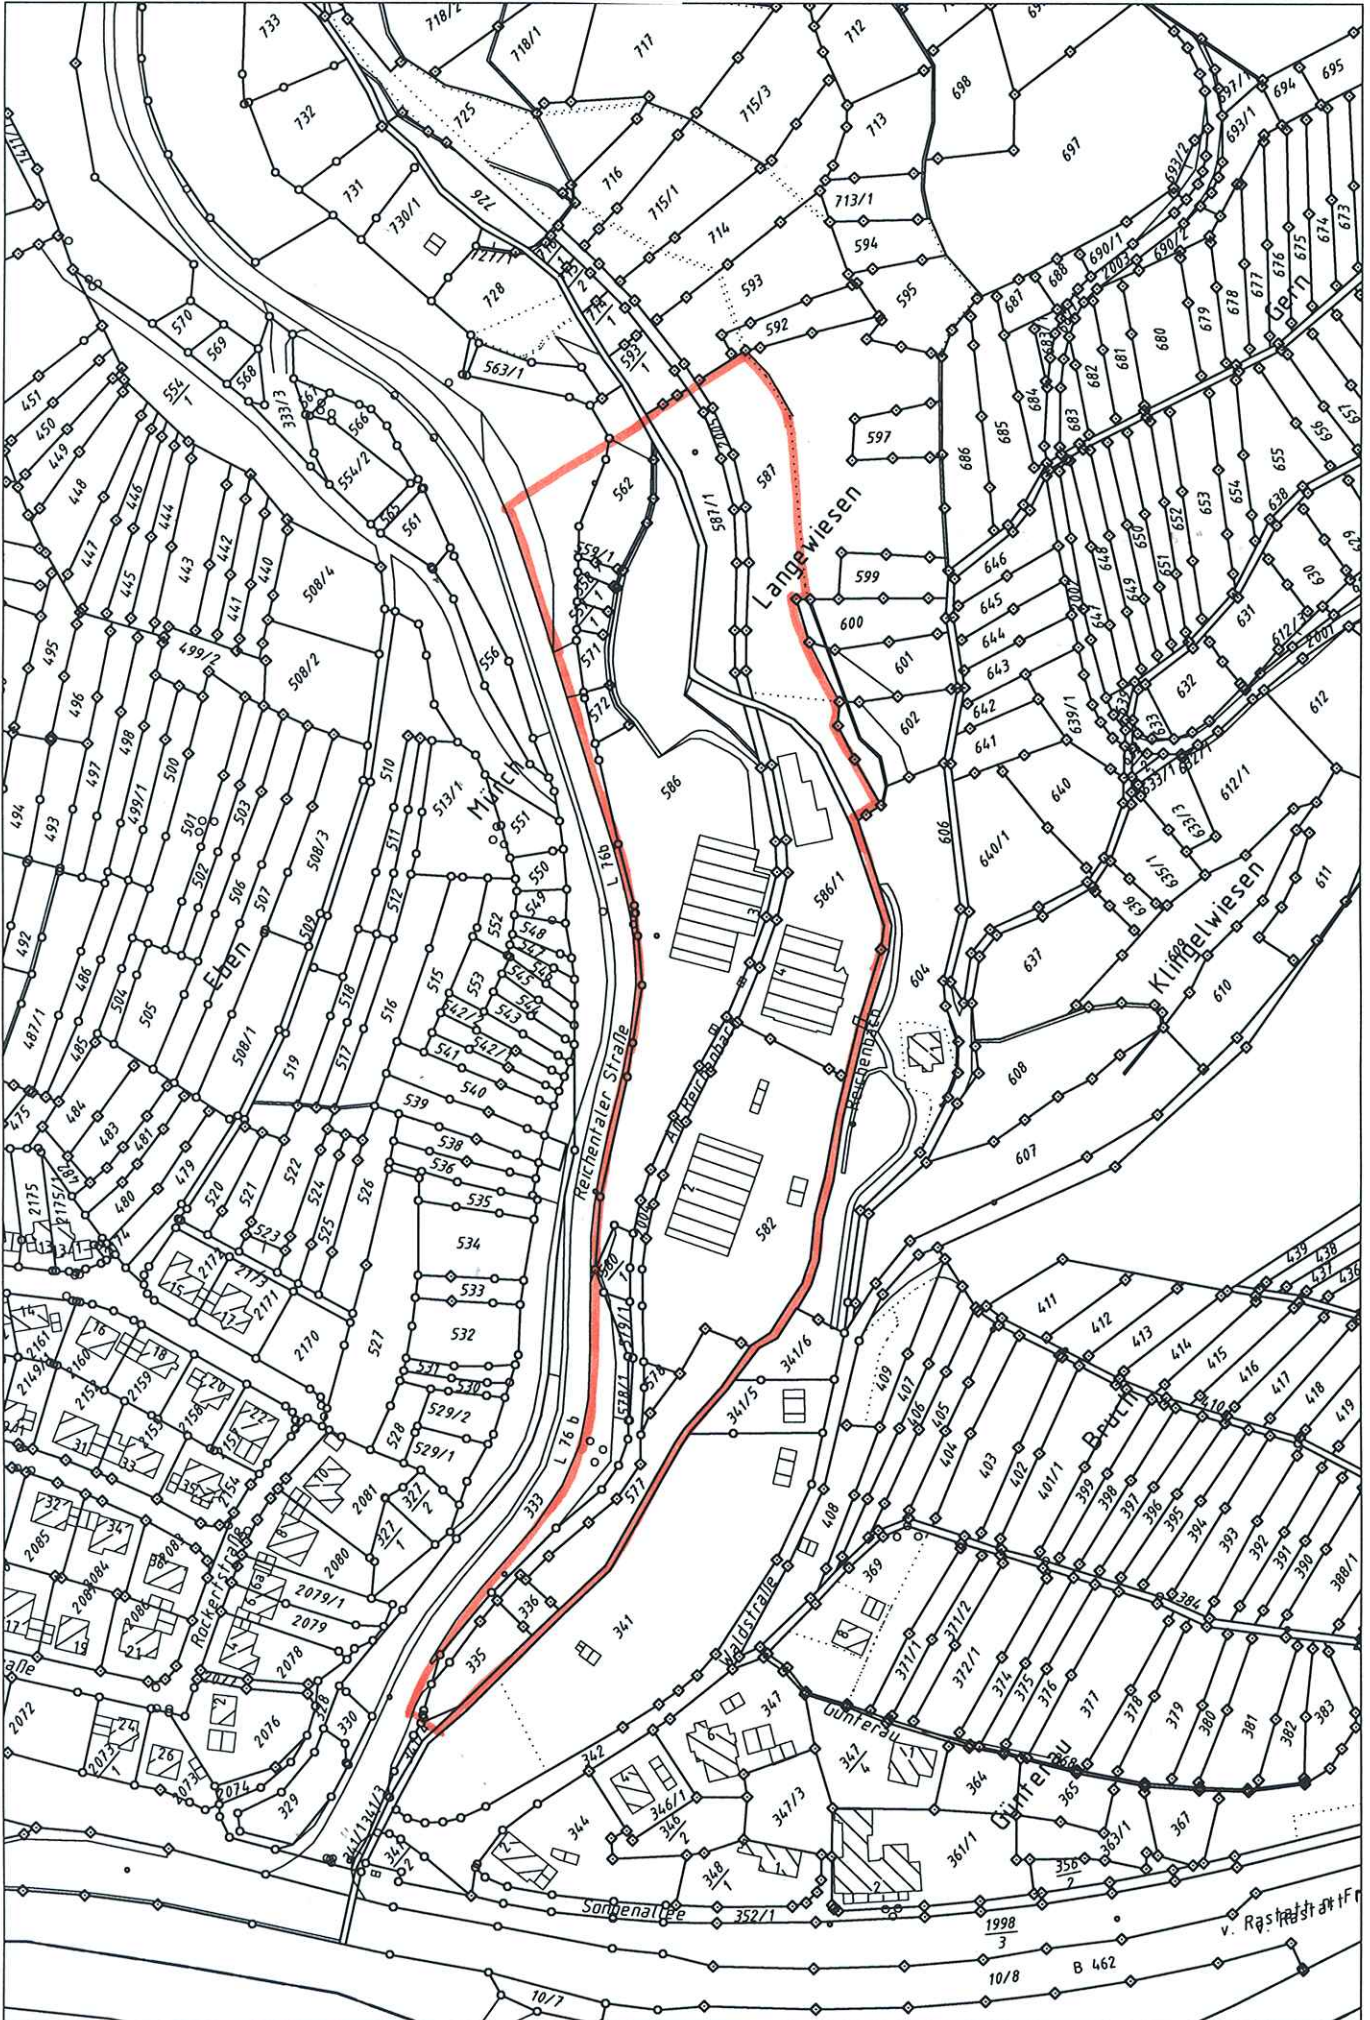

Maßstab 1:2500