


Übersichtslageplan „Mühlgraben“

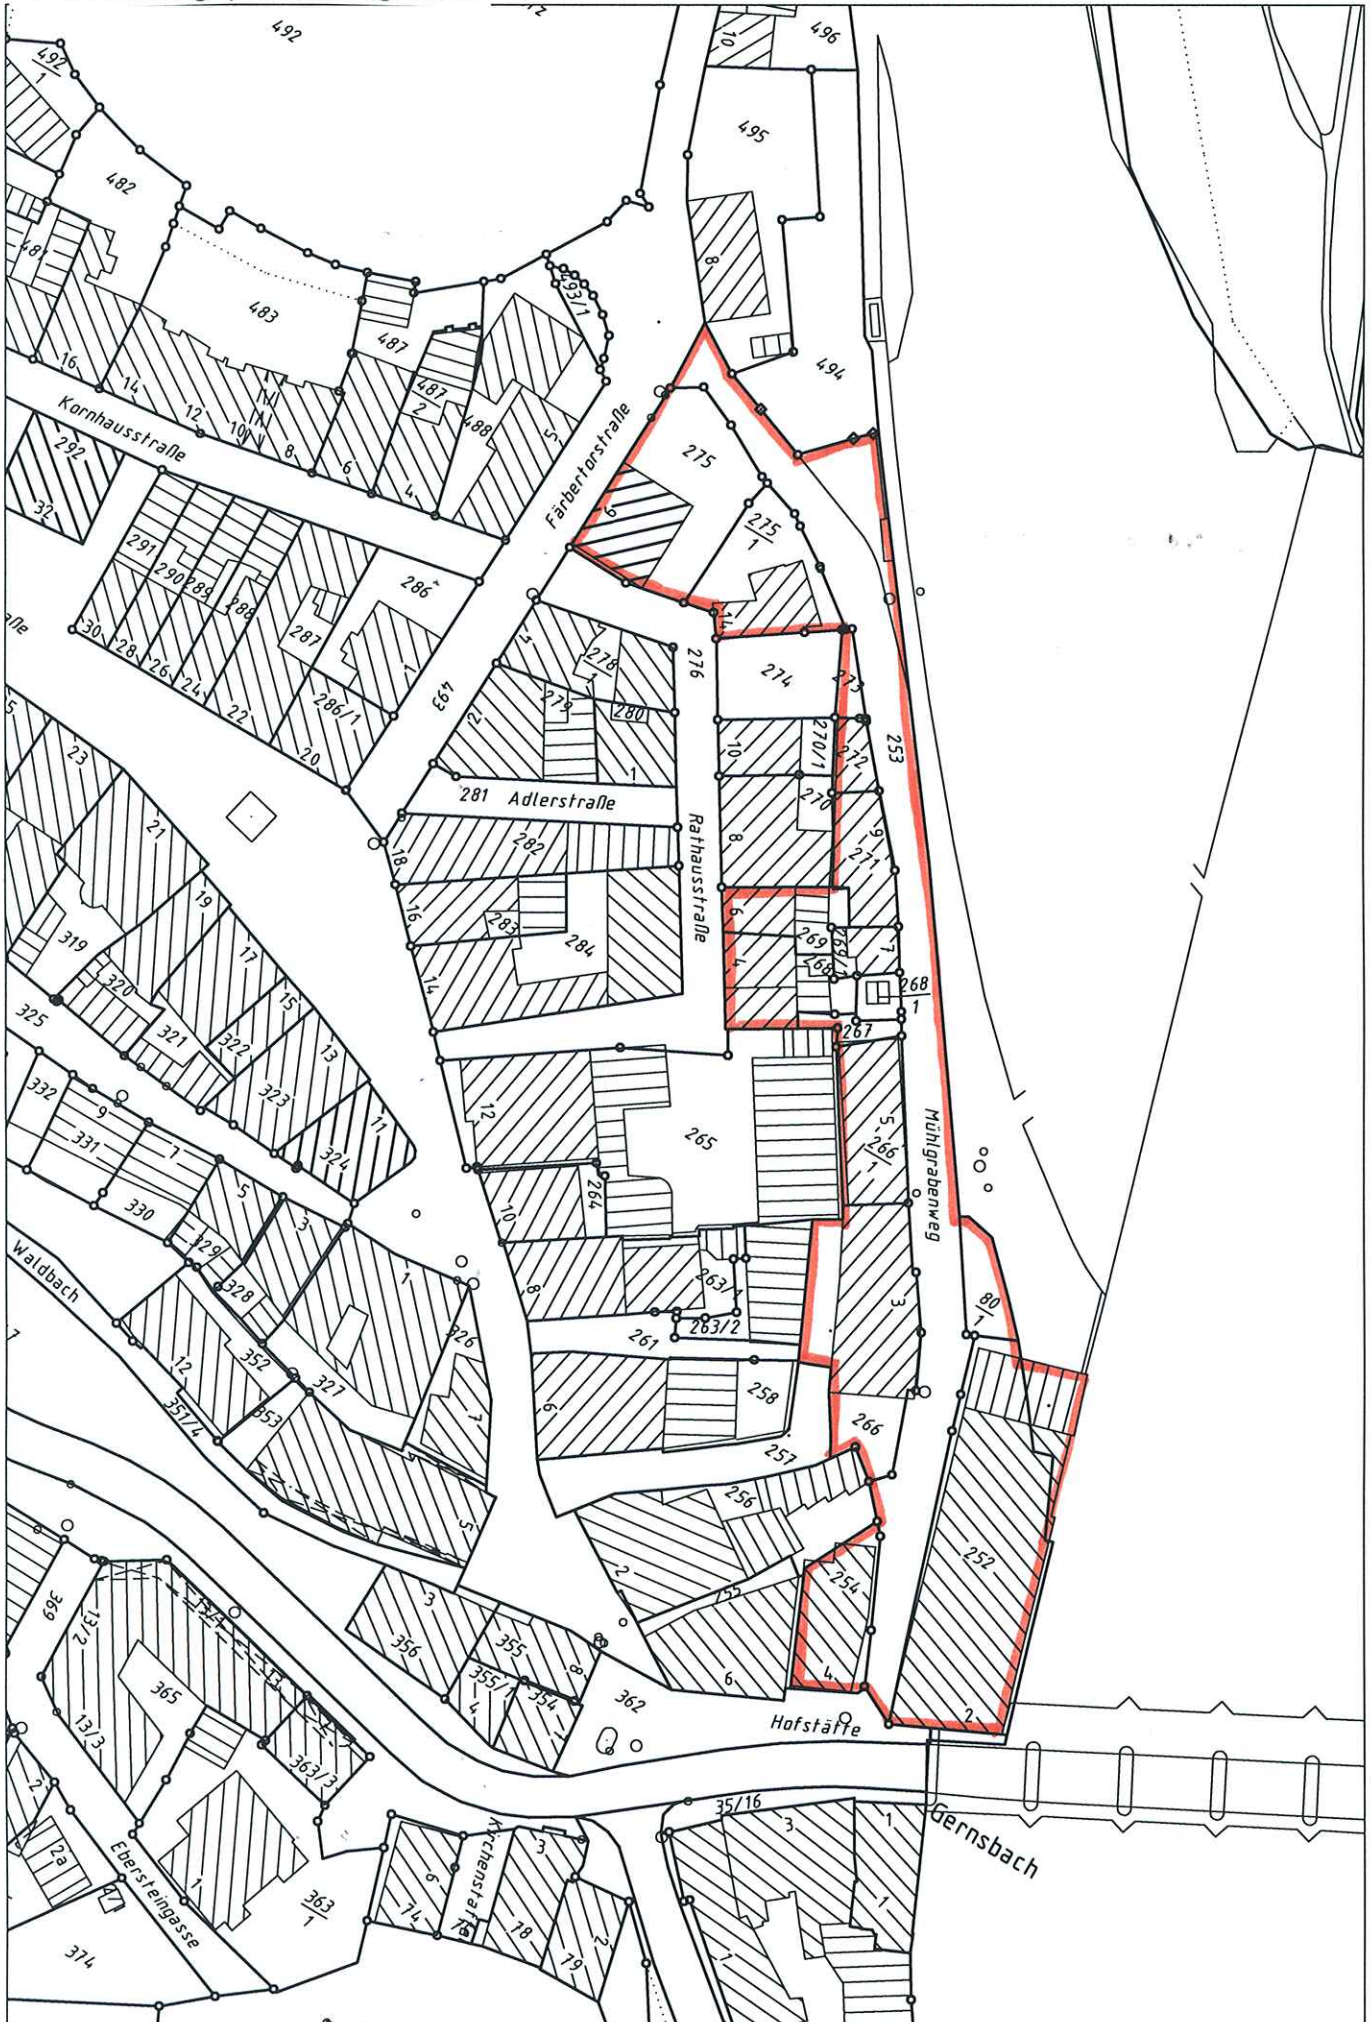

Maßstab 1:1000