


Übersichtslageplan „Ackerbrunnen“

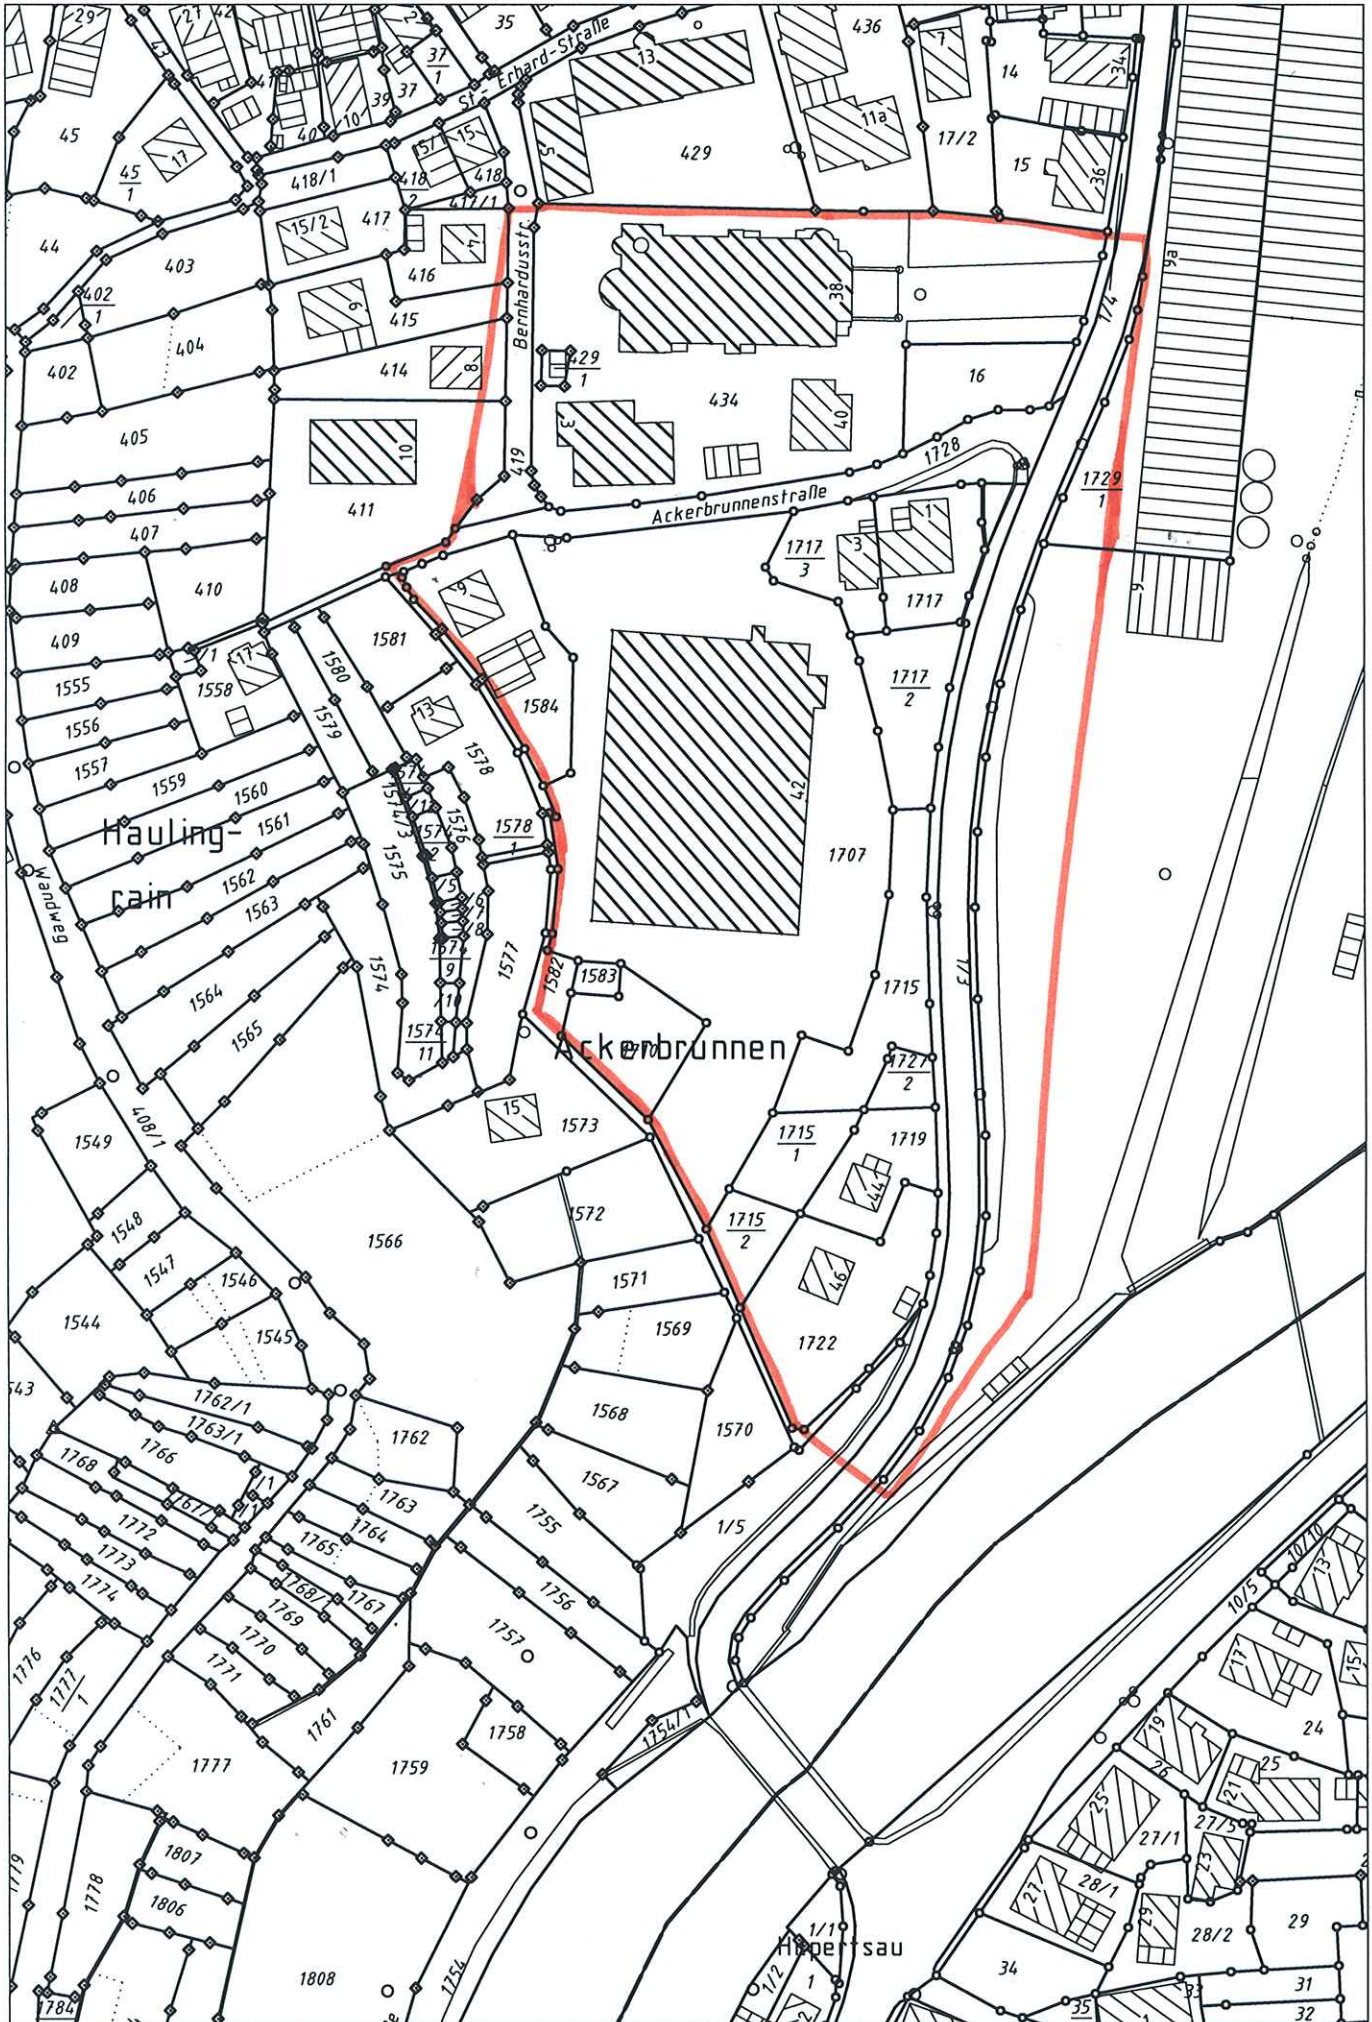

Maßstab 1:1500