


Übersichtslageplan „Untere Dorfwiesen/Brunnacker“

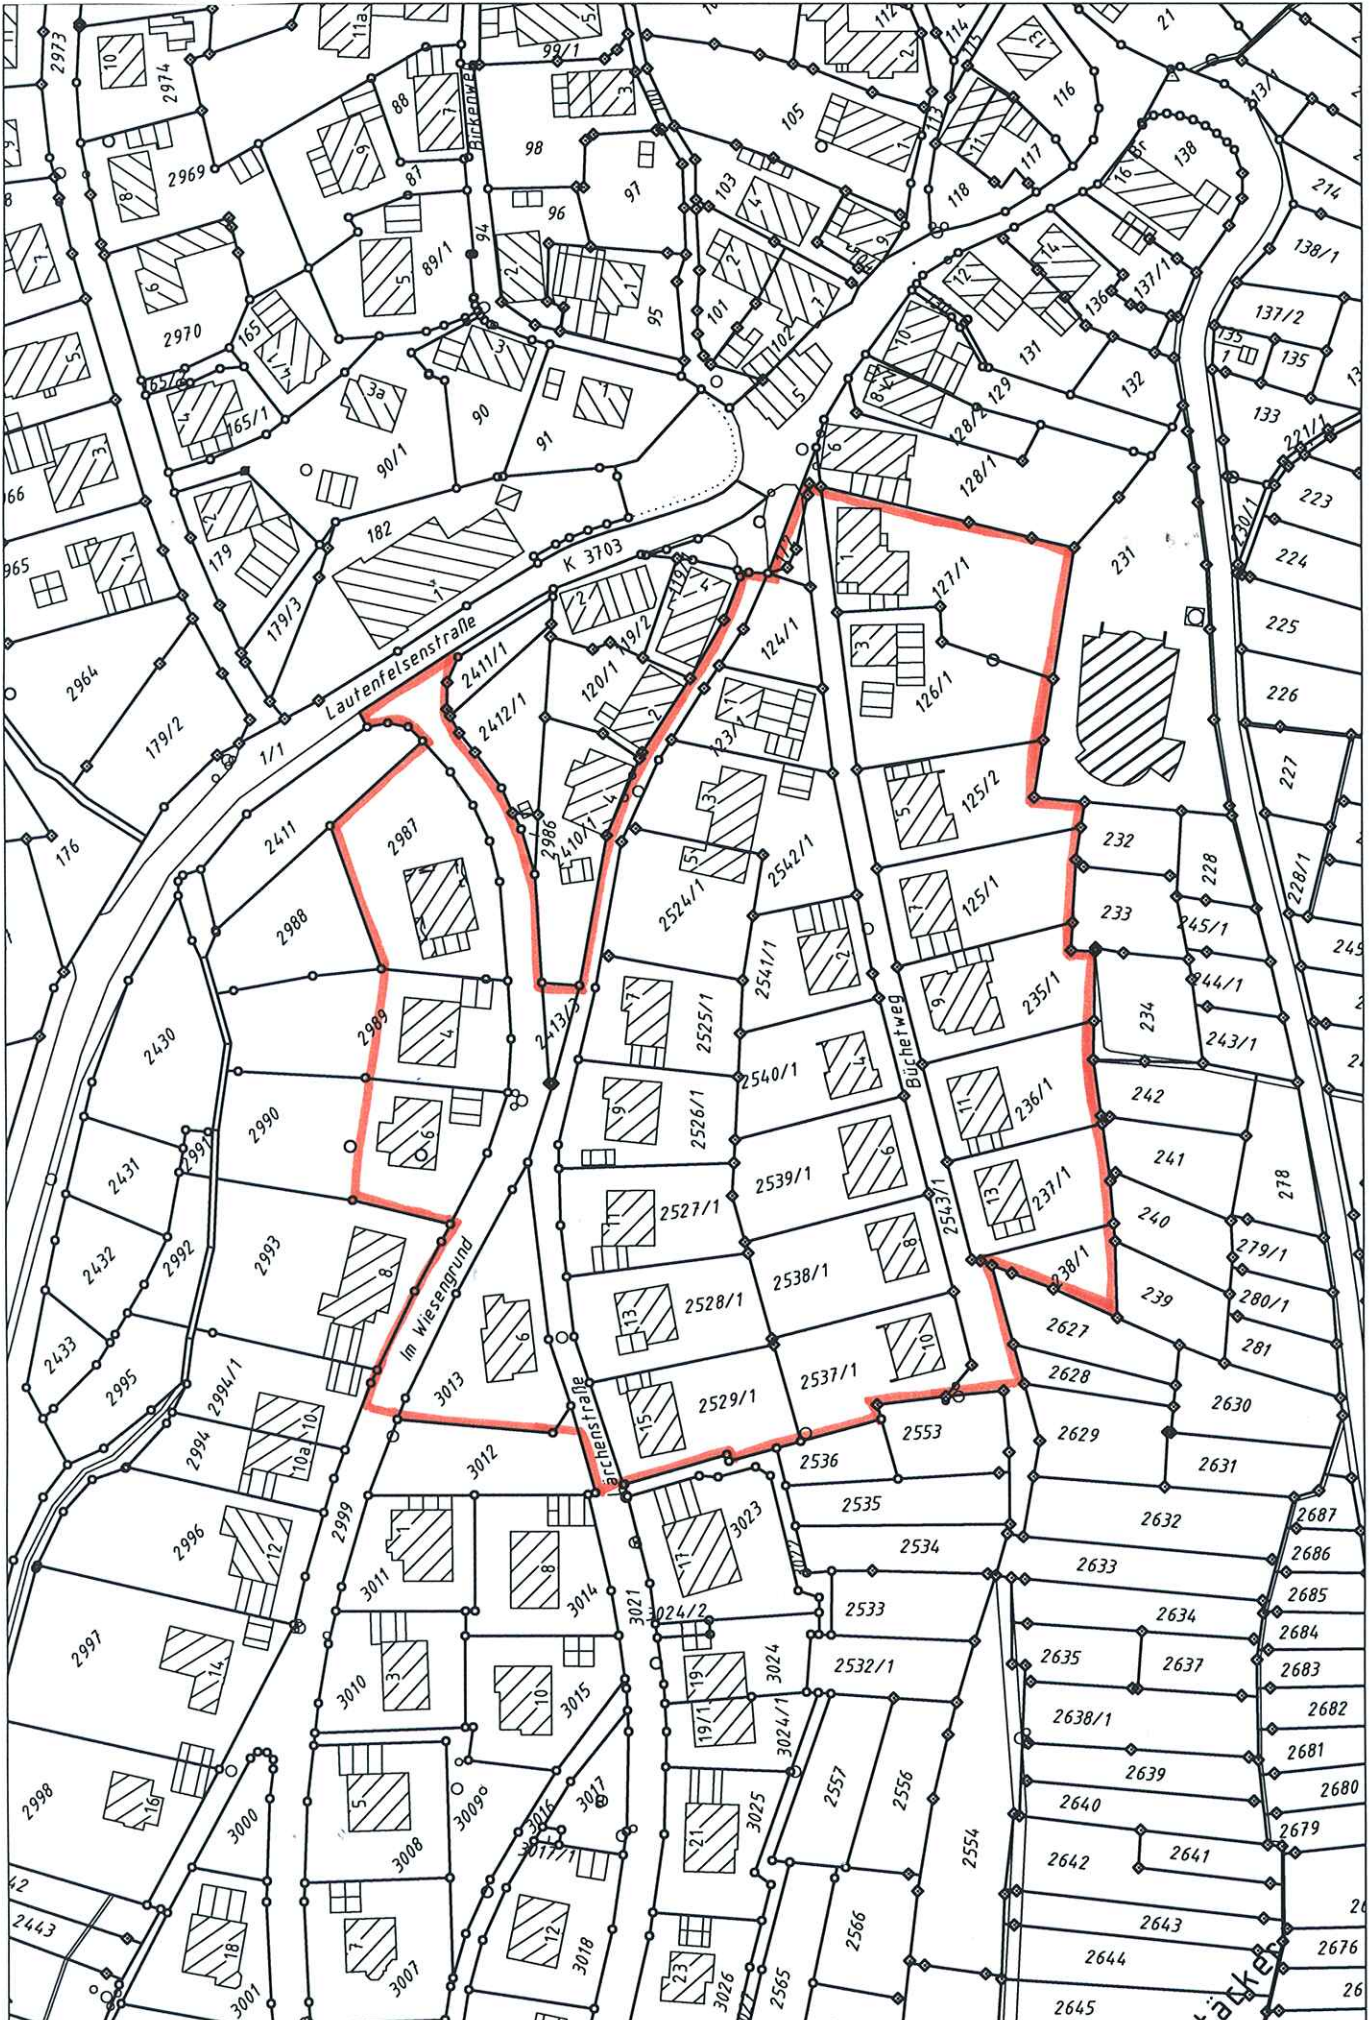

Maßstab 1:1500