


Übersichtslageplan „Flaienbruch“

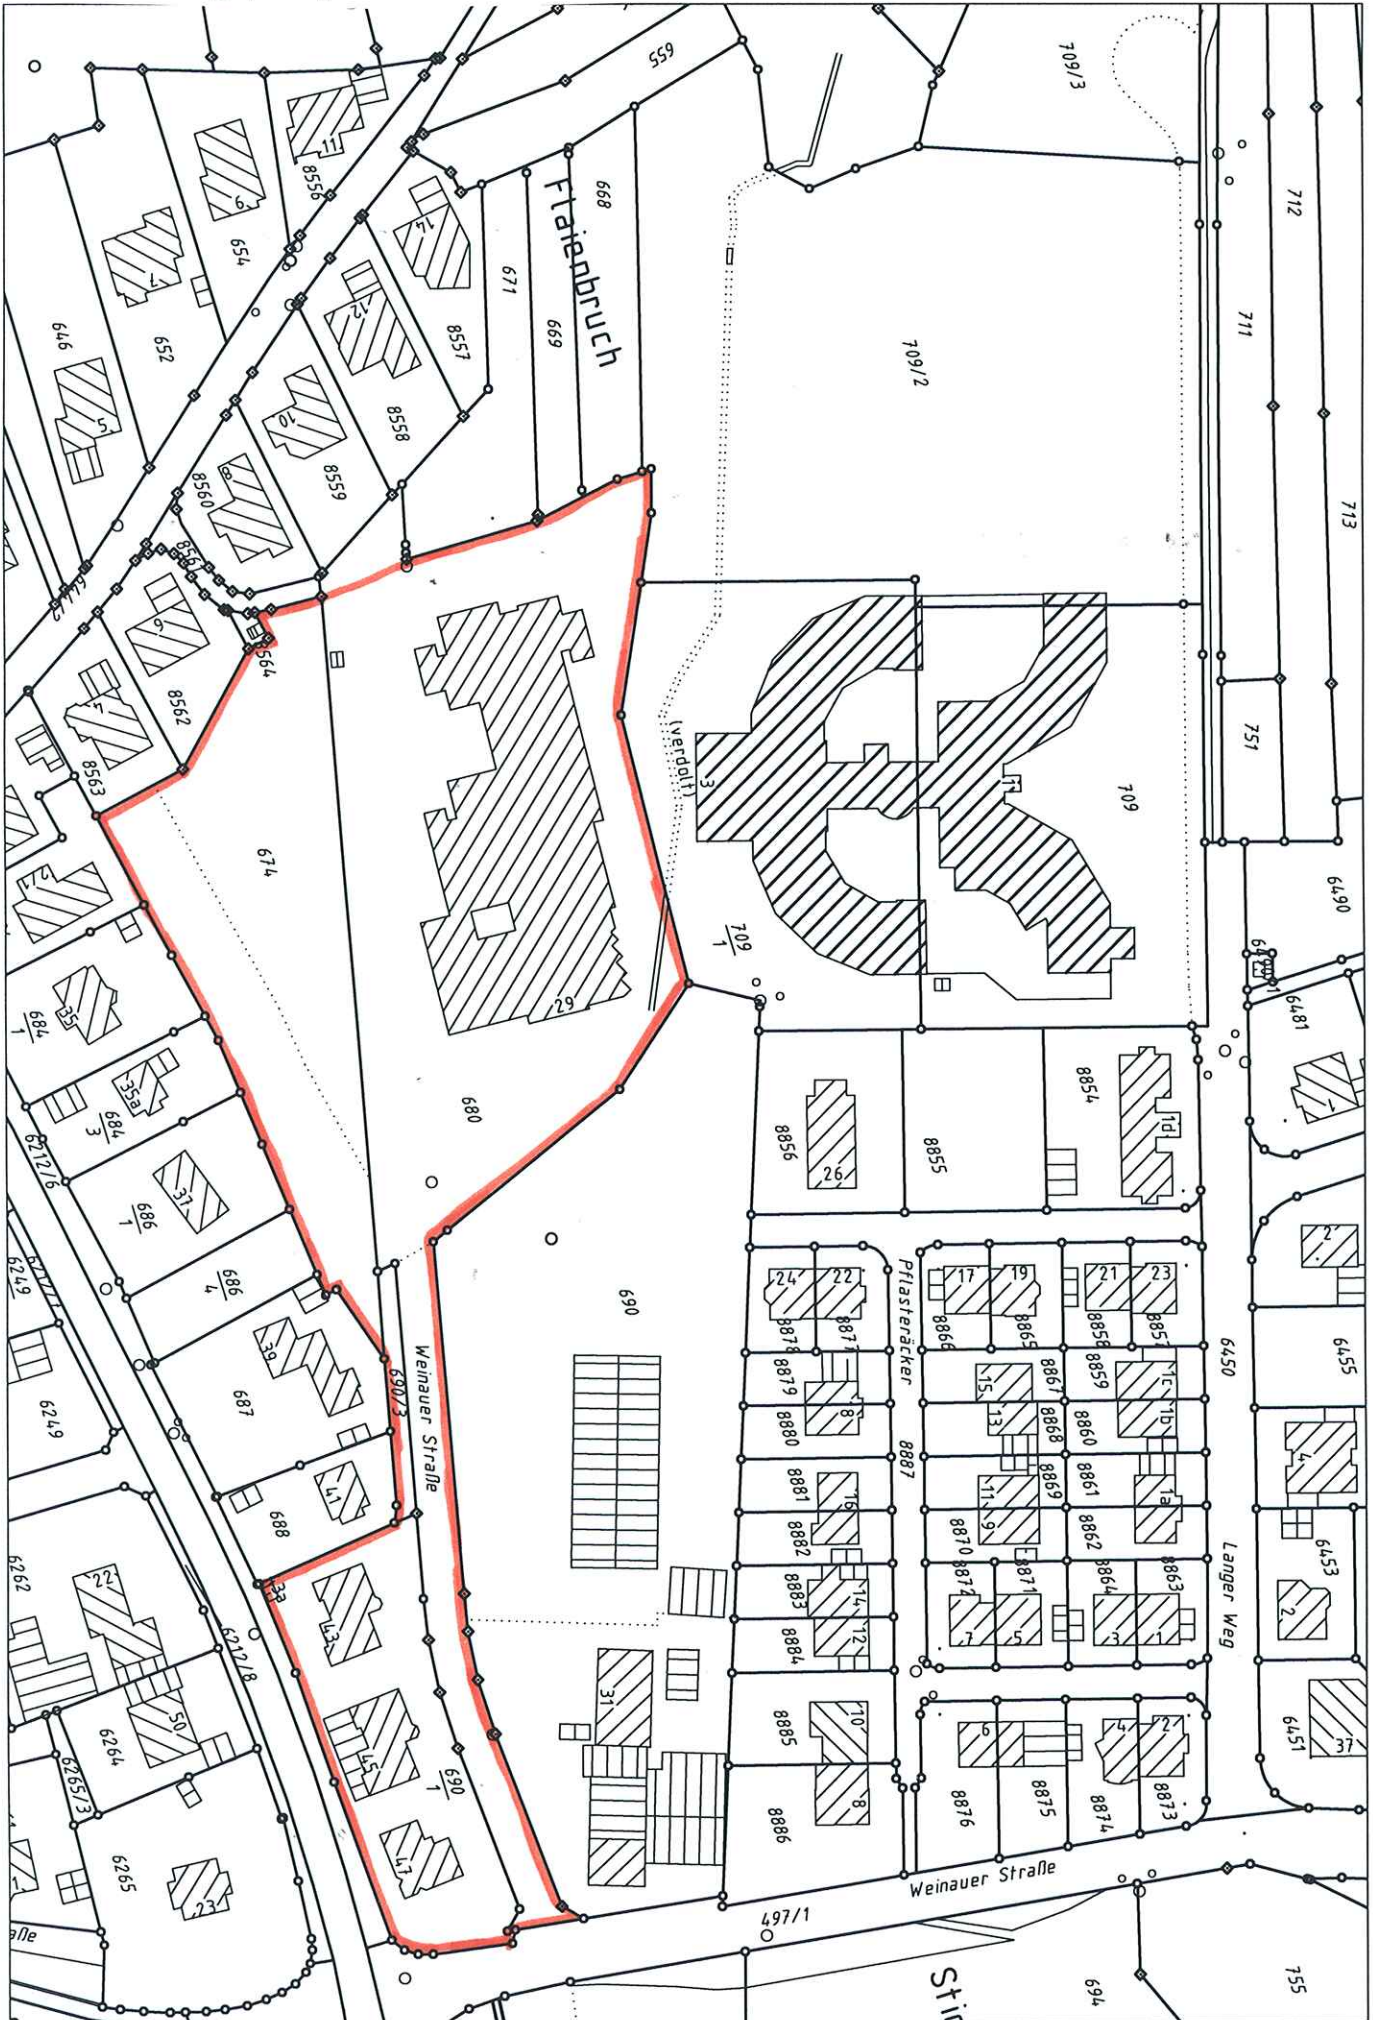

Maßstab 1:1500