


Übersichtslageplan „Hirtenwiese“

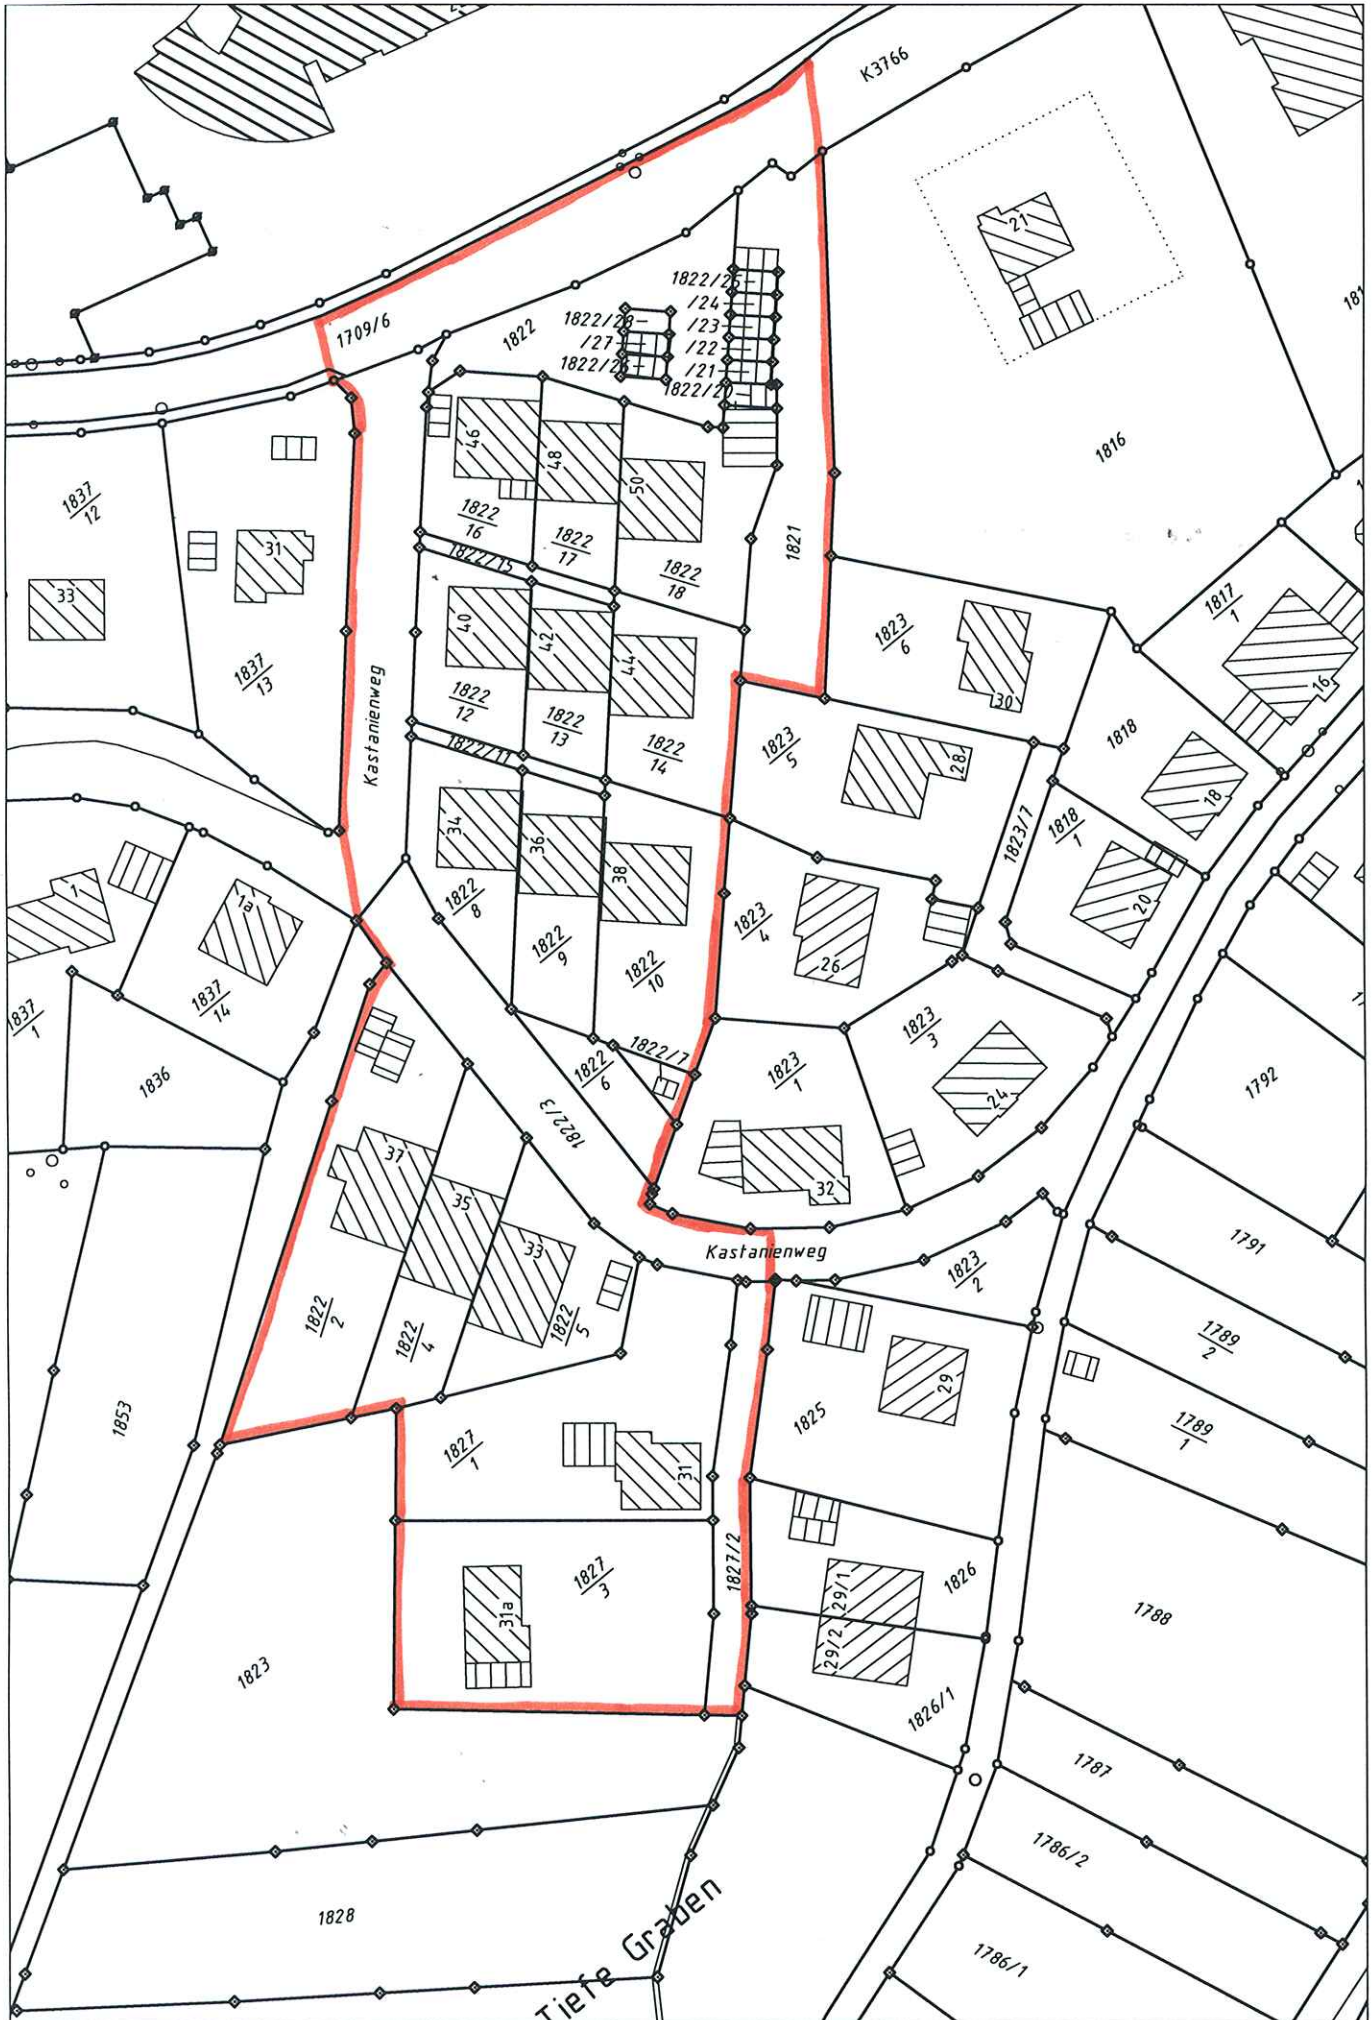

Maßstab 1:1000