


Übersichtslageplan „Hauersäcker-Zinsäcker Erweiterung“

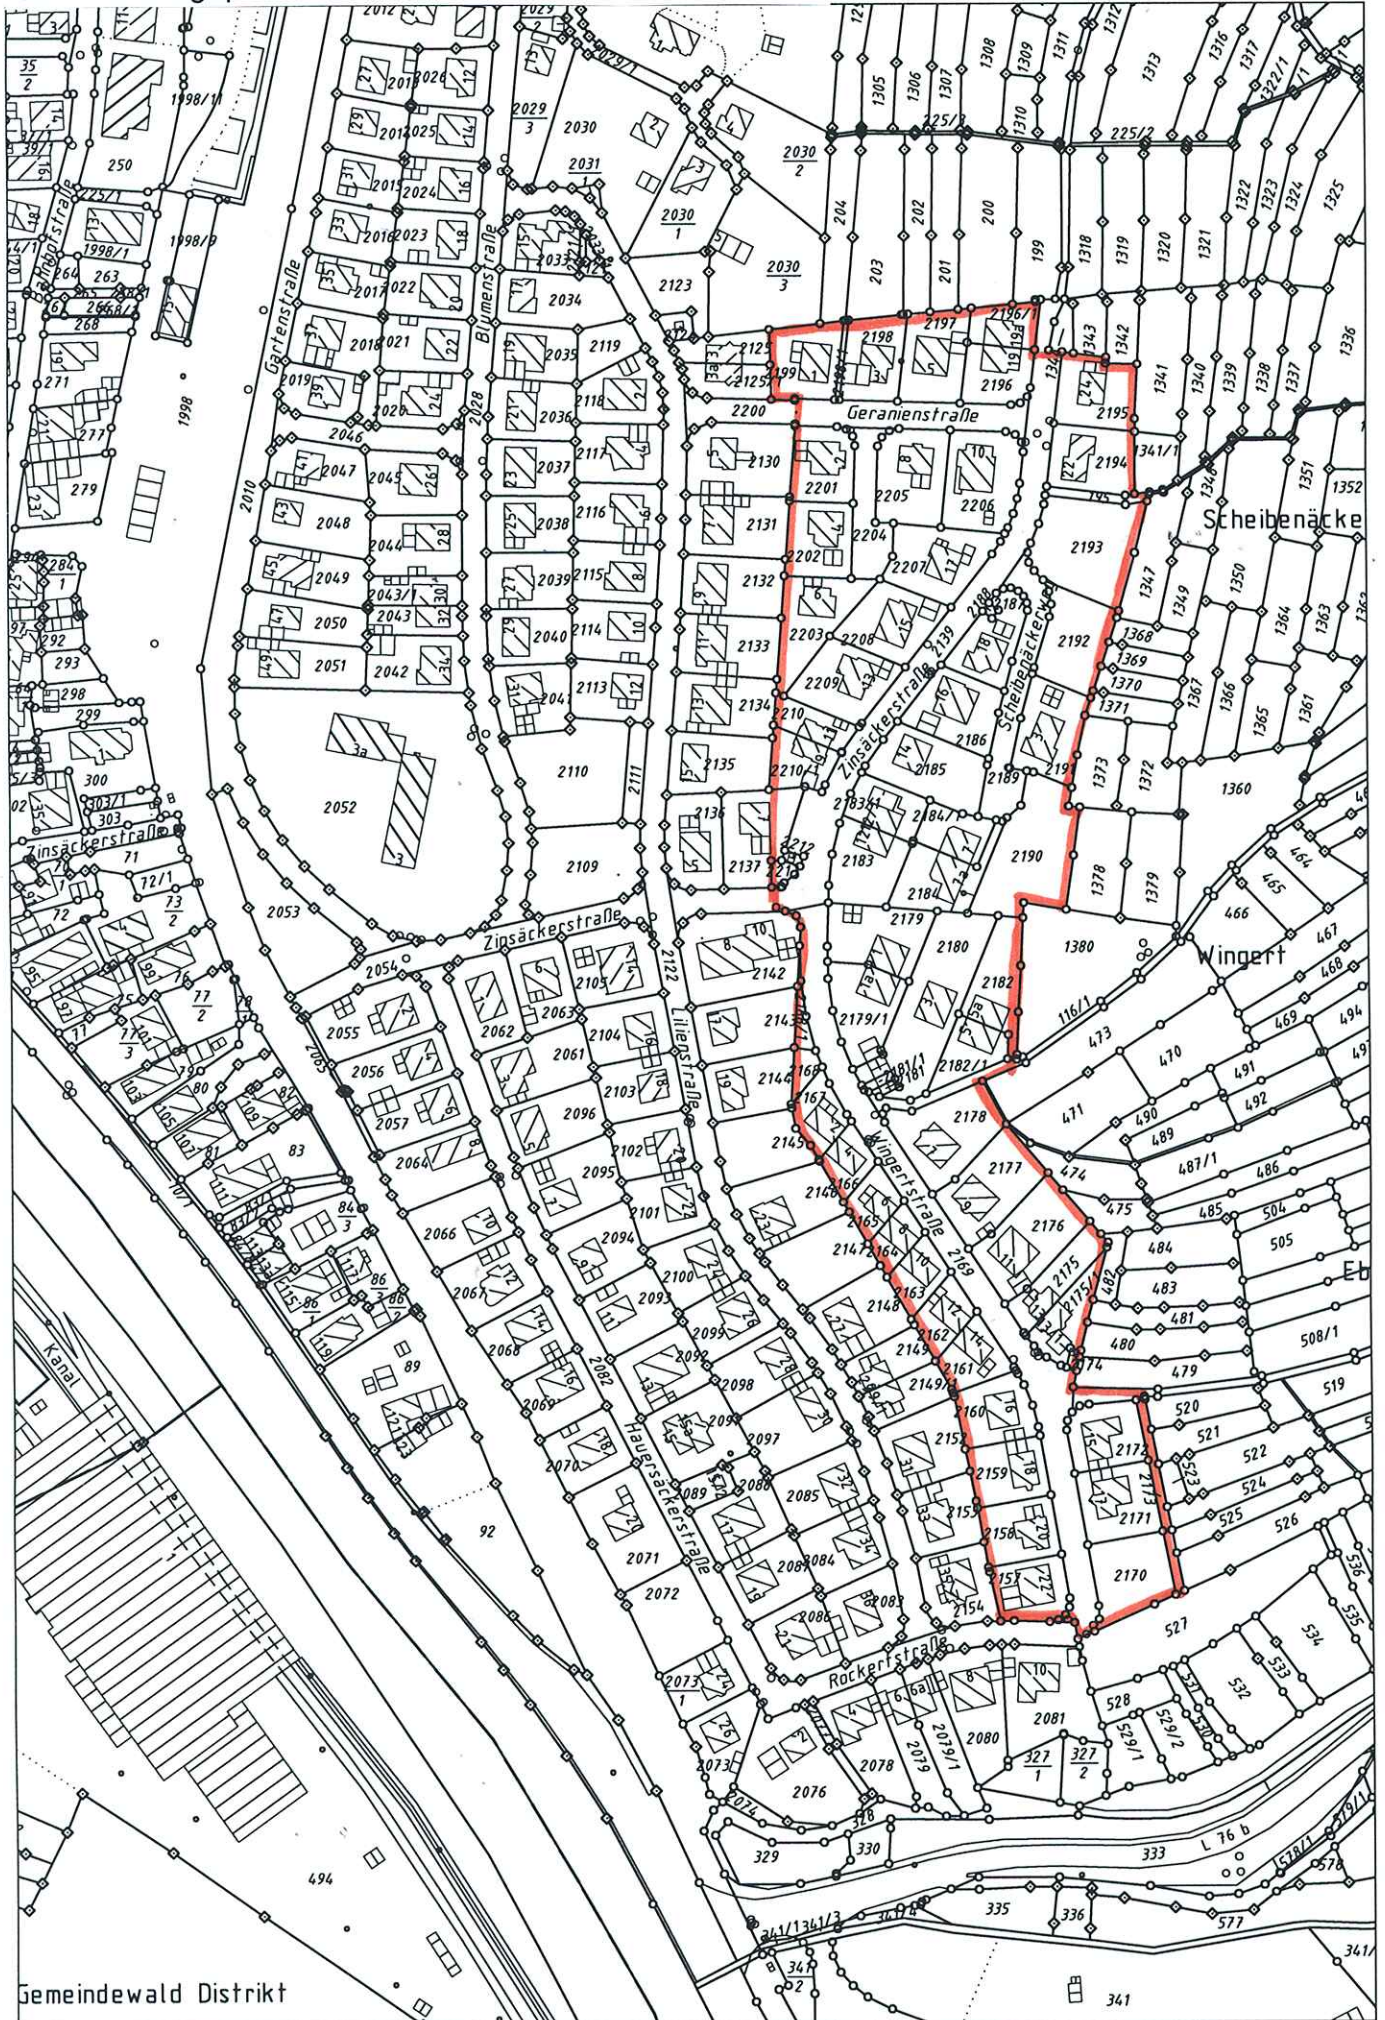

Gemeindewald Distrikt

Maßstab 1:2500