


Übersichtslageplan „Austraße/Friedrich-Abel-Straße“

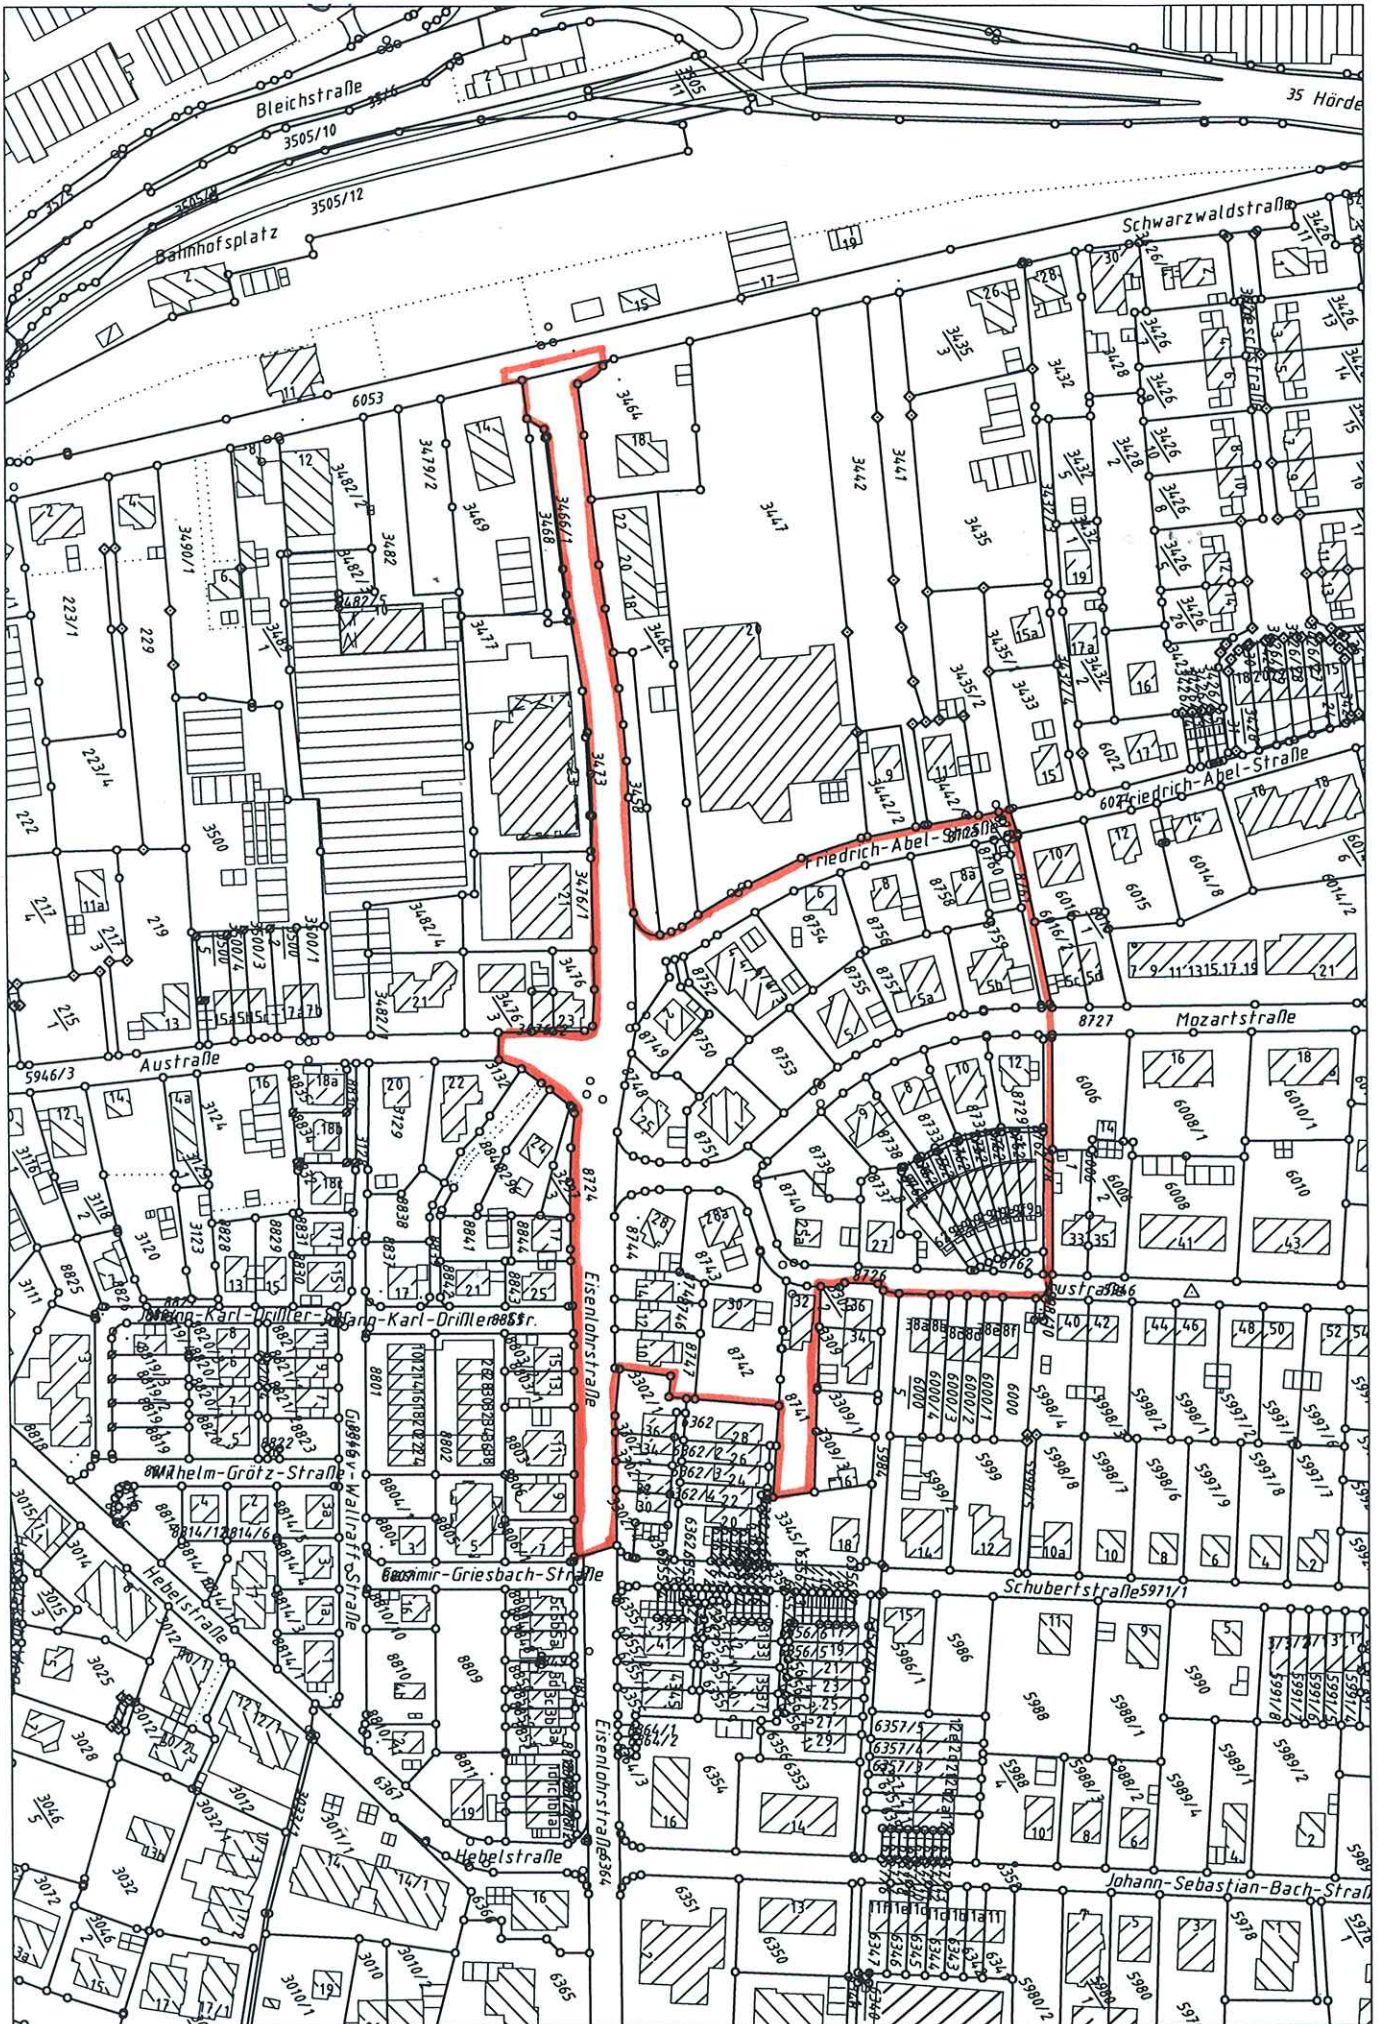

Maßstab 1:2500