


Übersichtslageplan „Nord-West“

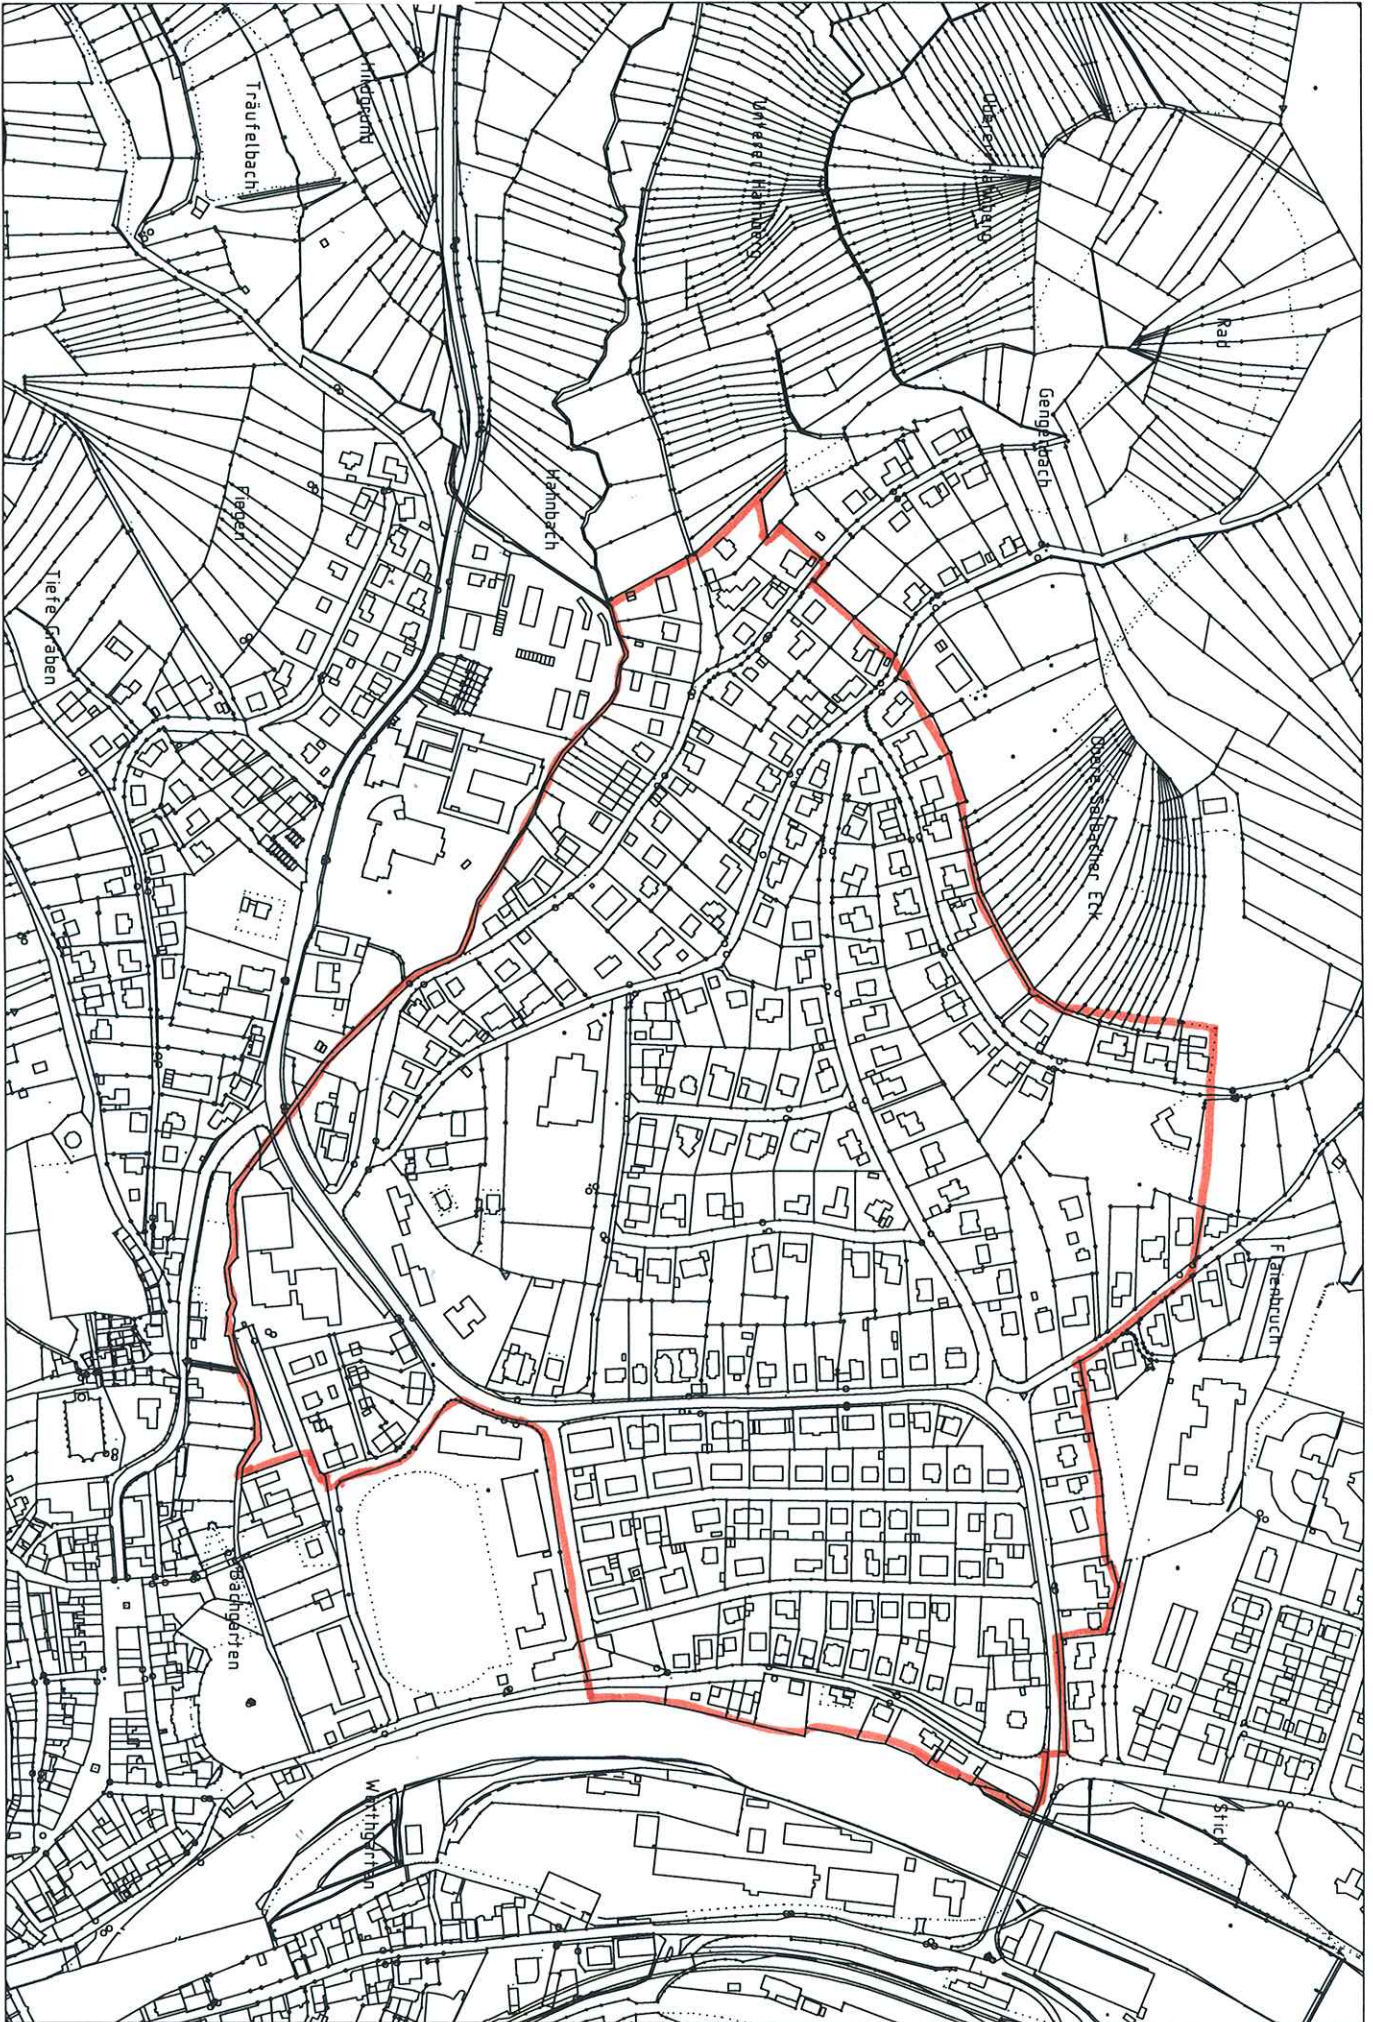

Maßstab 1:5000