


Übersichtslageplan „Kennwiese“

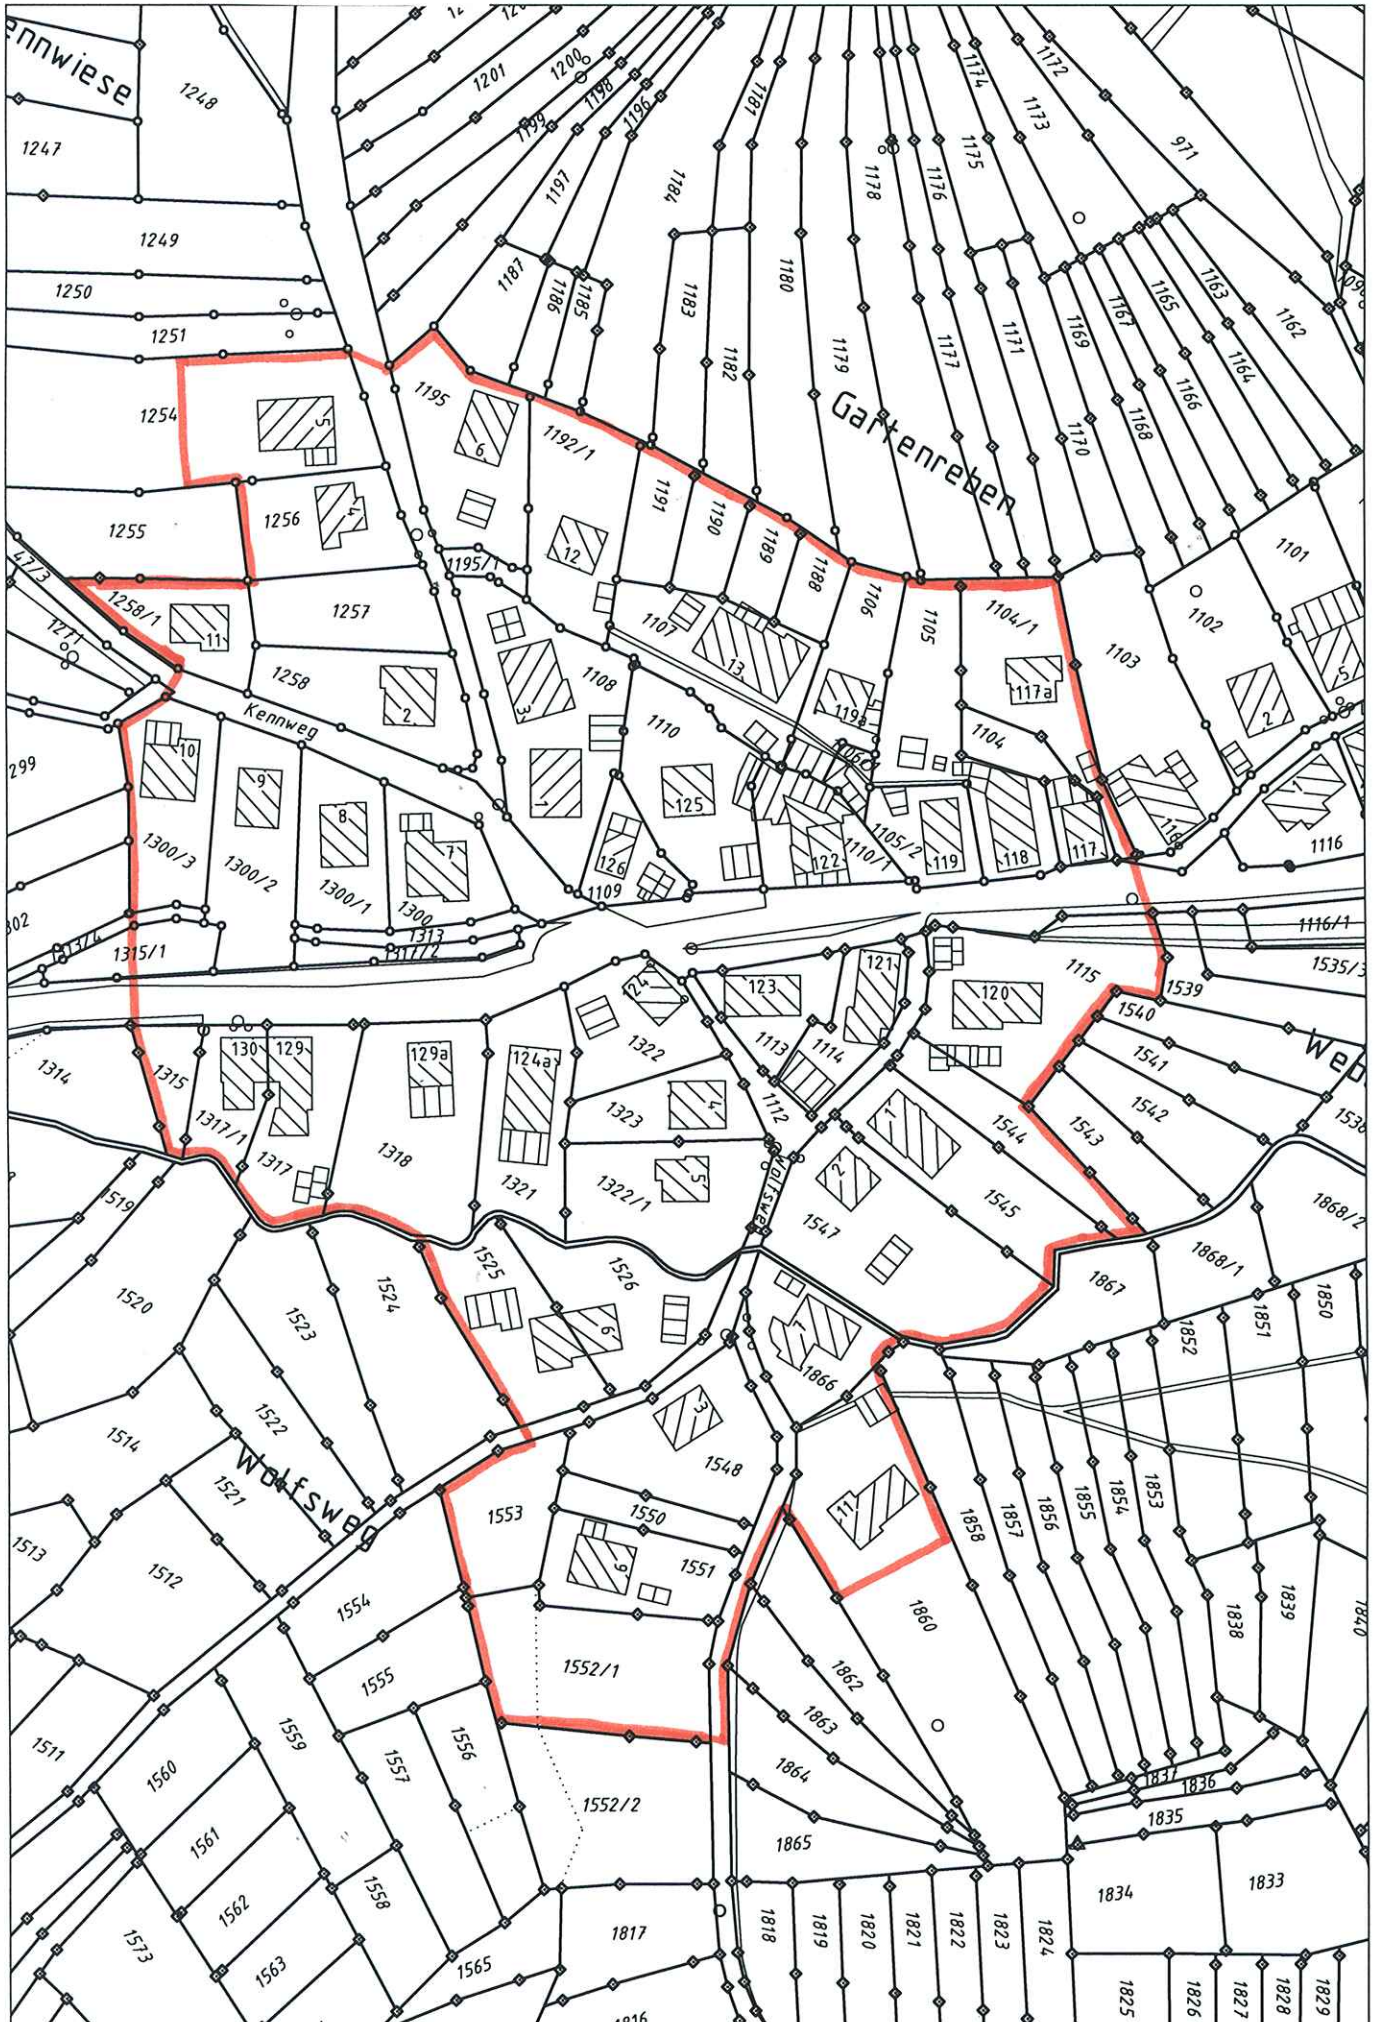

Maßstab 1:1500