


Übersichtslageplan „Obere Schlosswiesen“

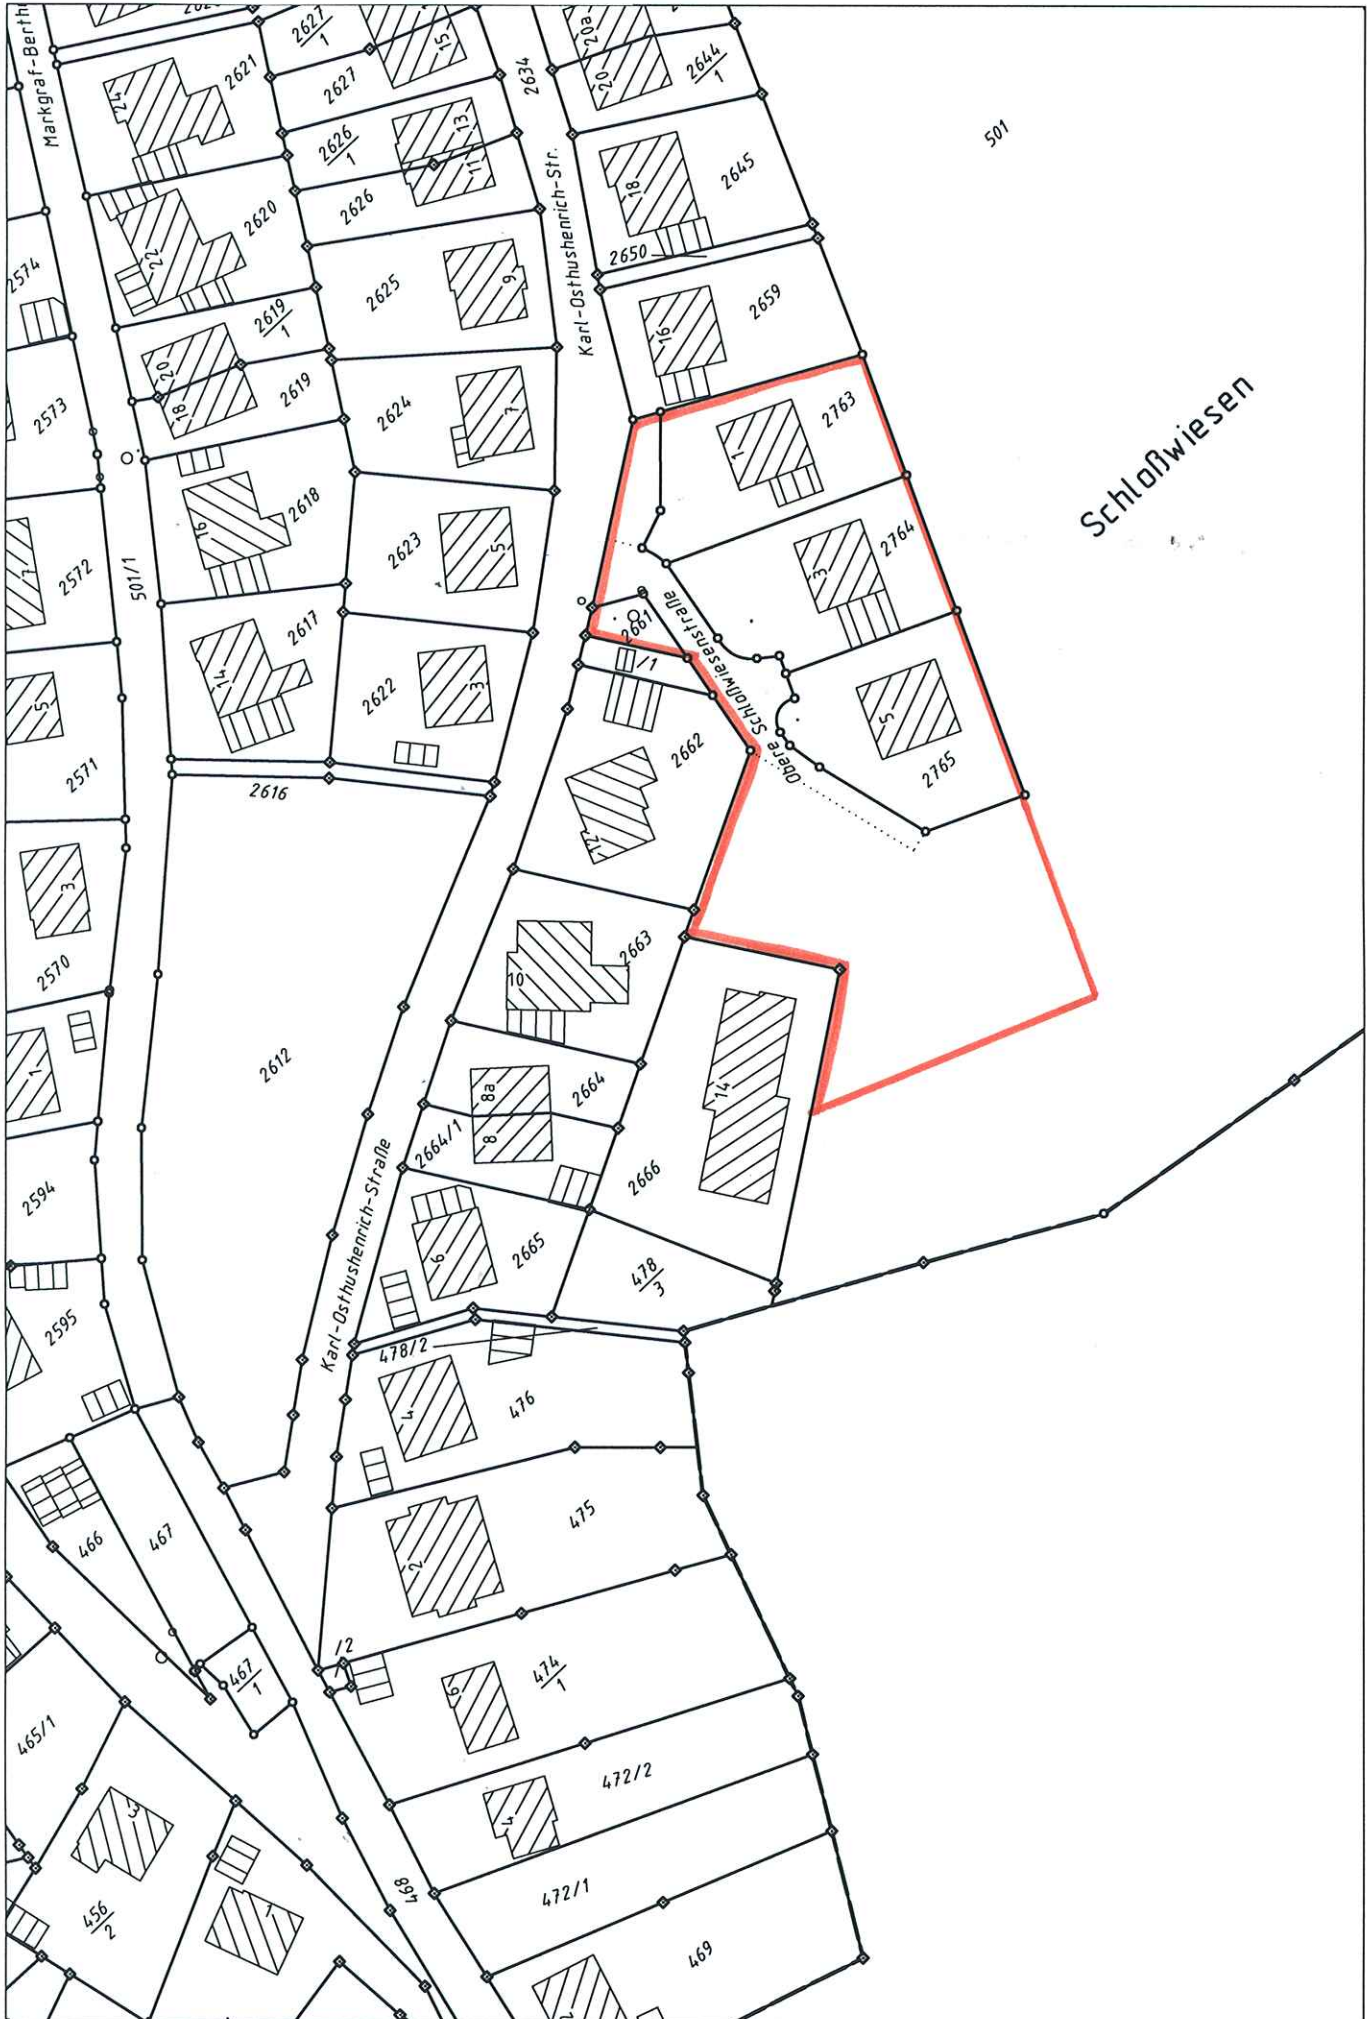

Maßstab 1:1000