


Übersichtslageplan „Süd-Ost“

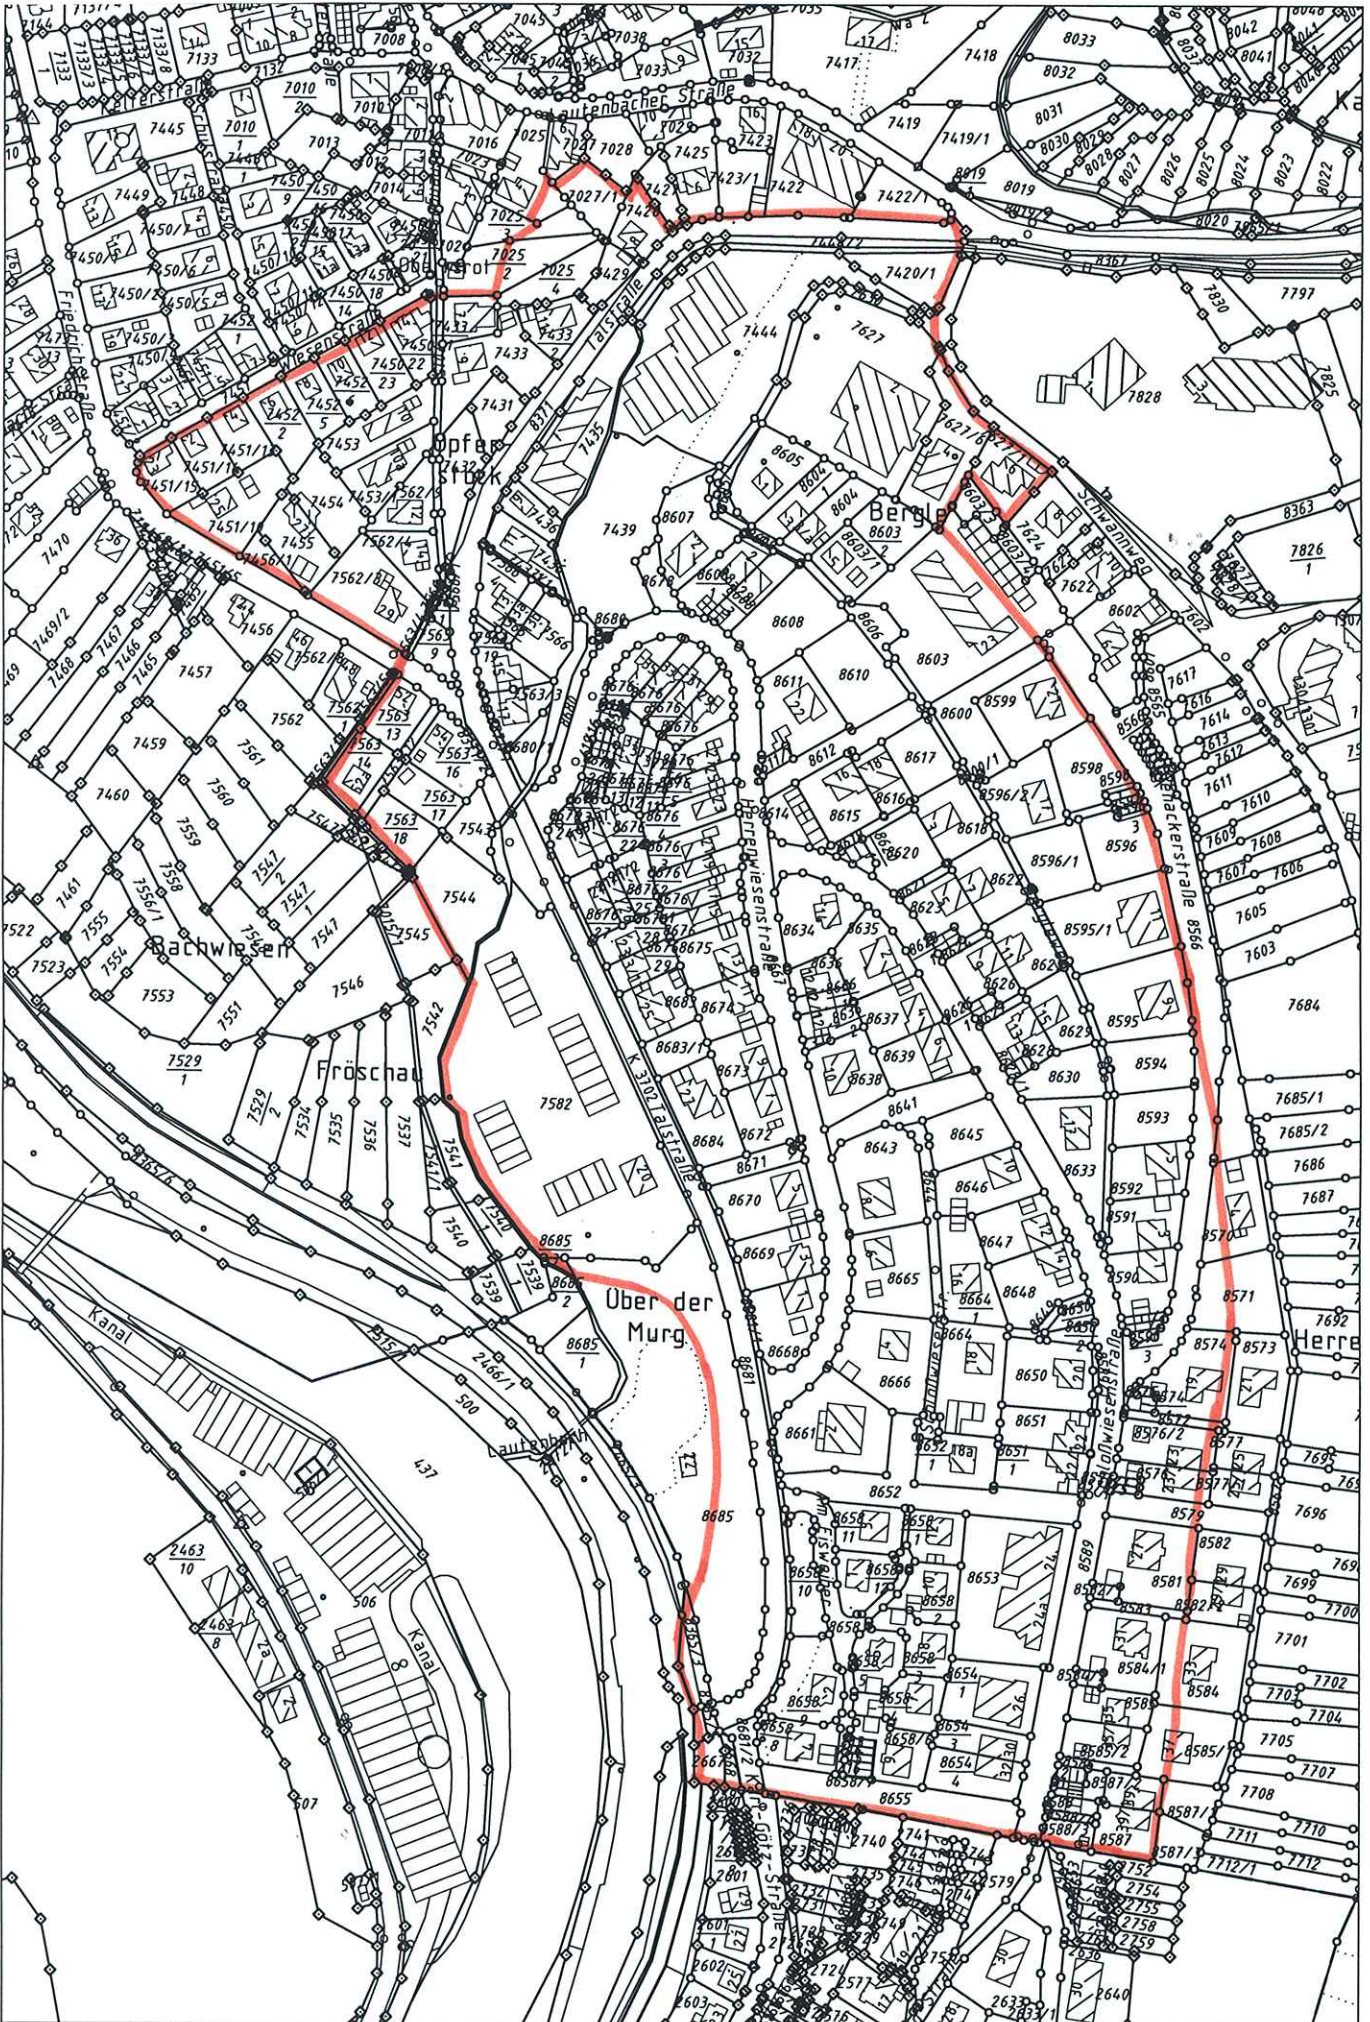

Maßstab 1:3000