


Übersichtslageplan „Igelbusch“

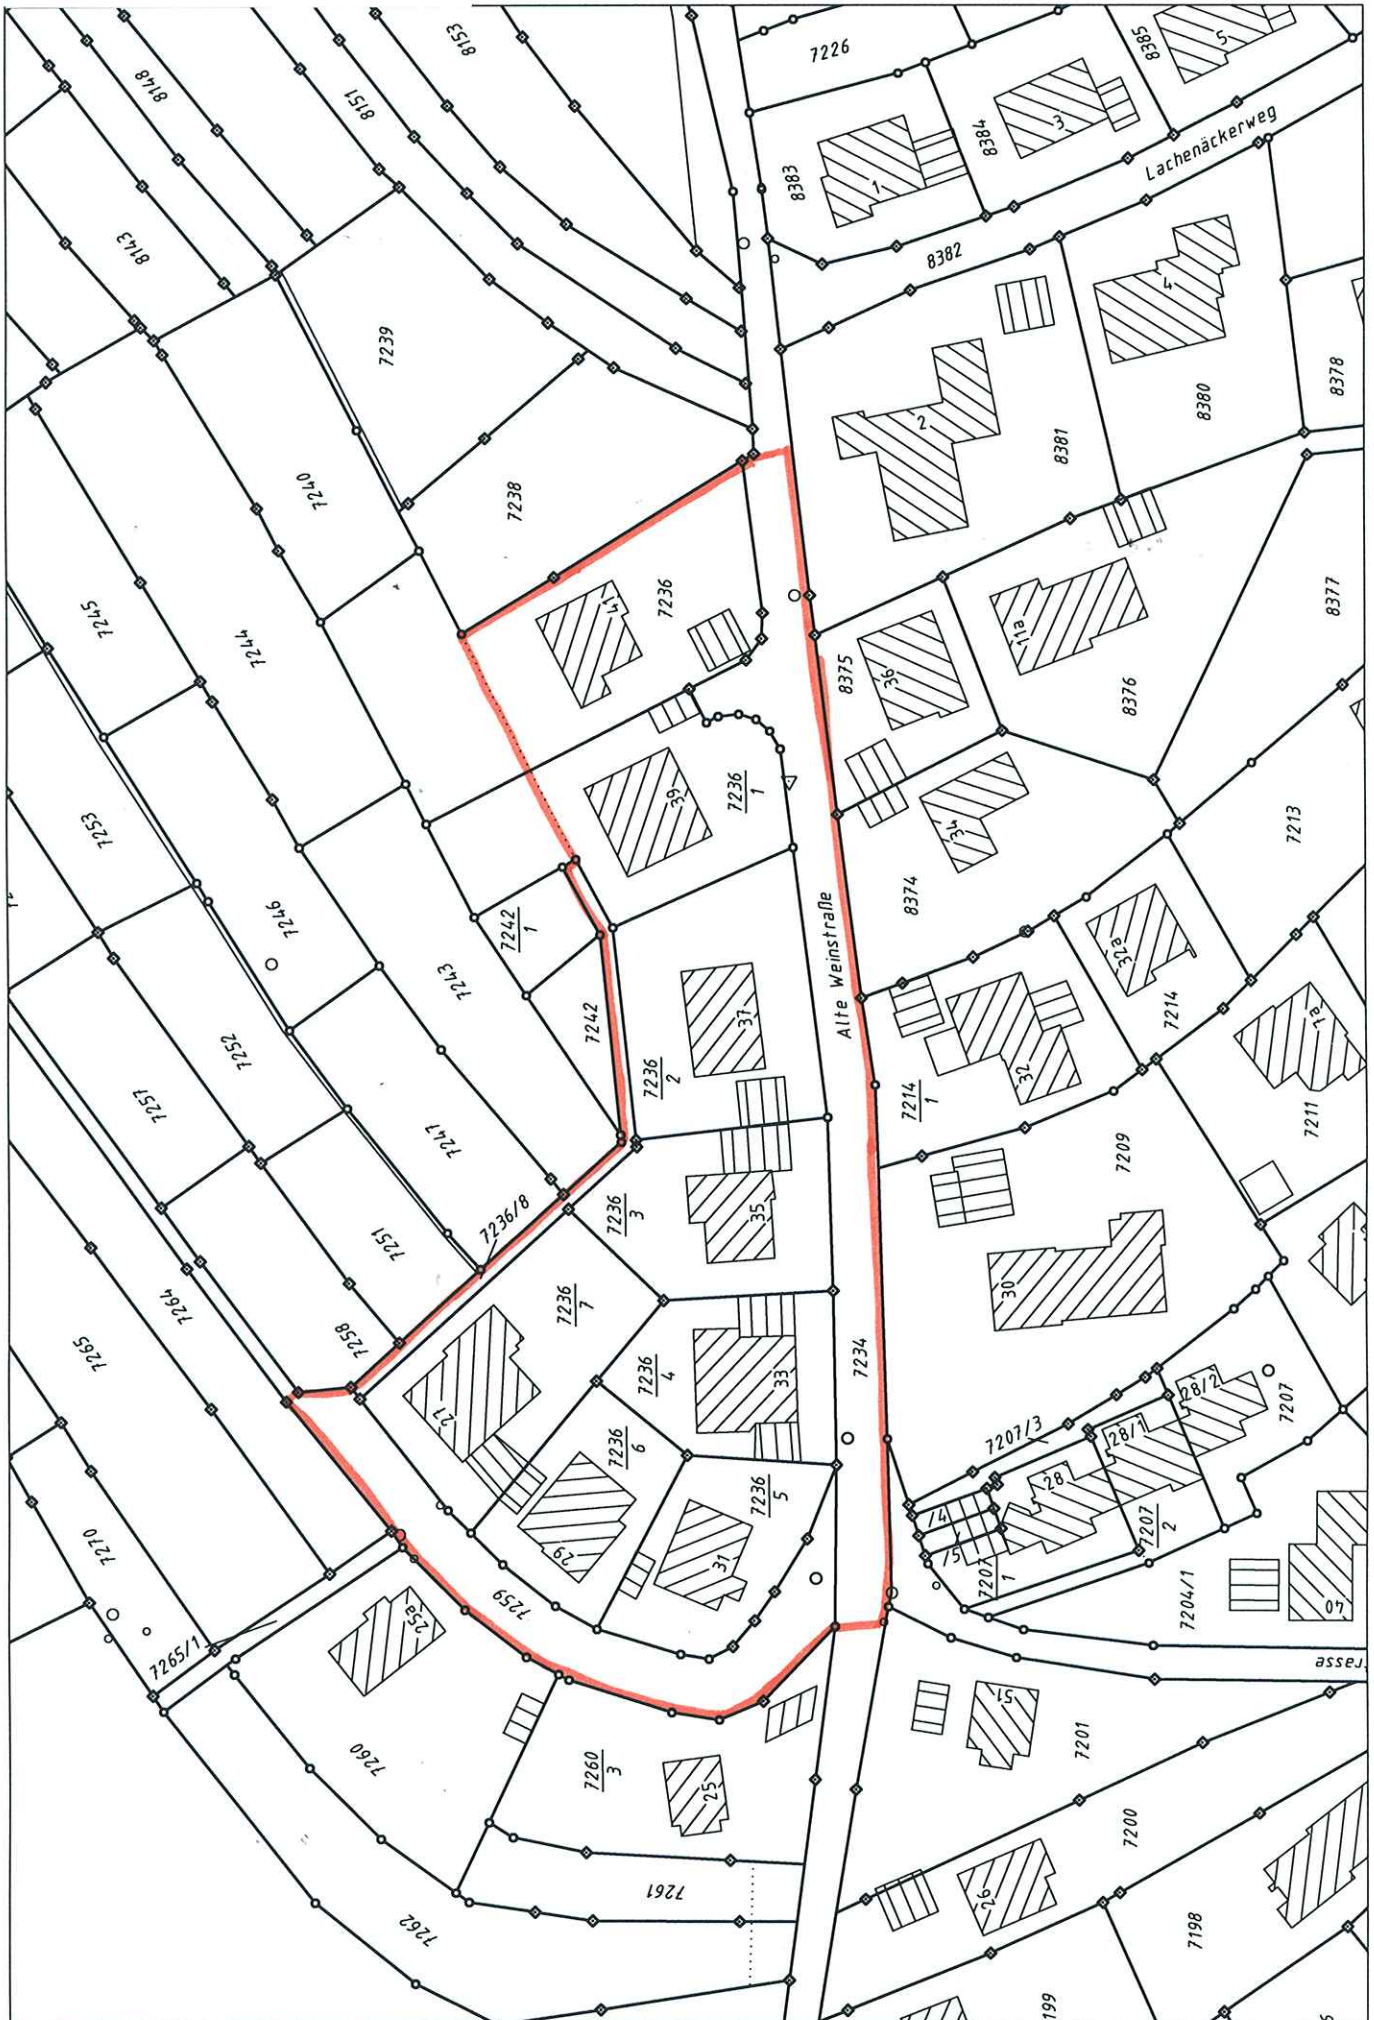

Maßstab 1:1000