


Übersichtslageplan „Herrenwiesen-Südwest“

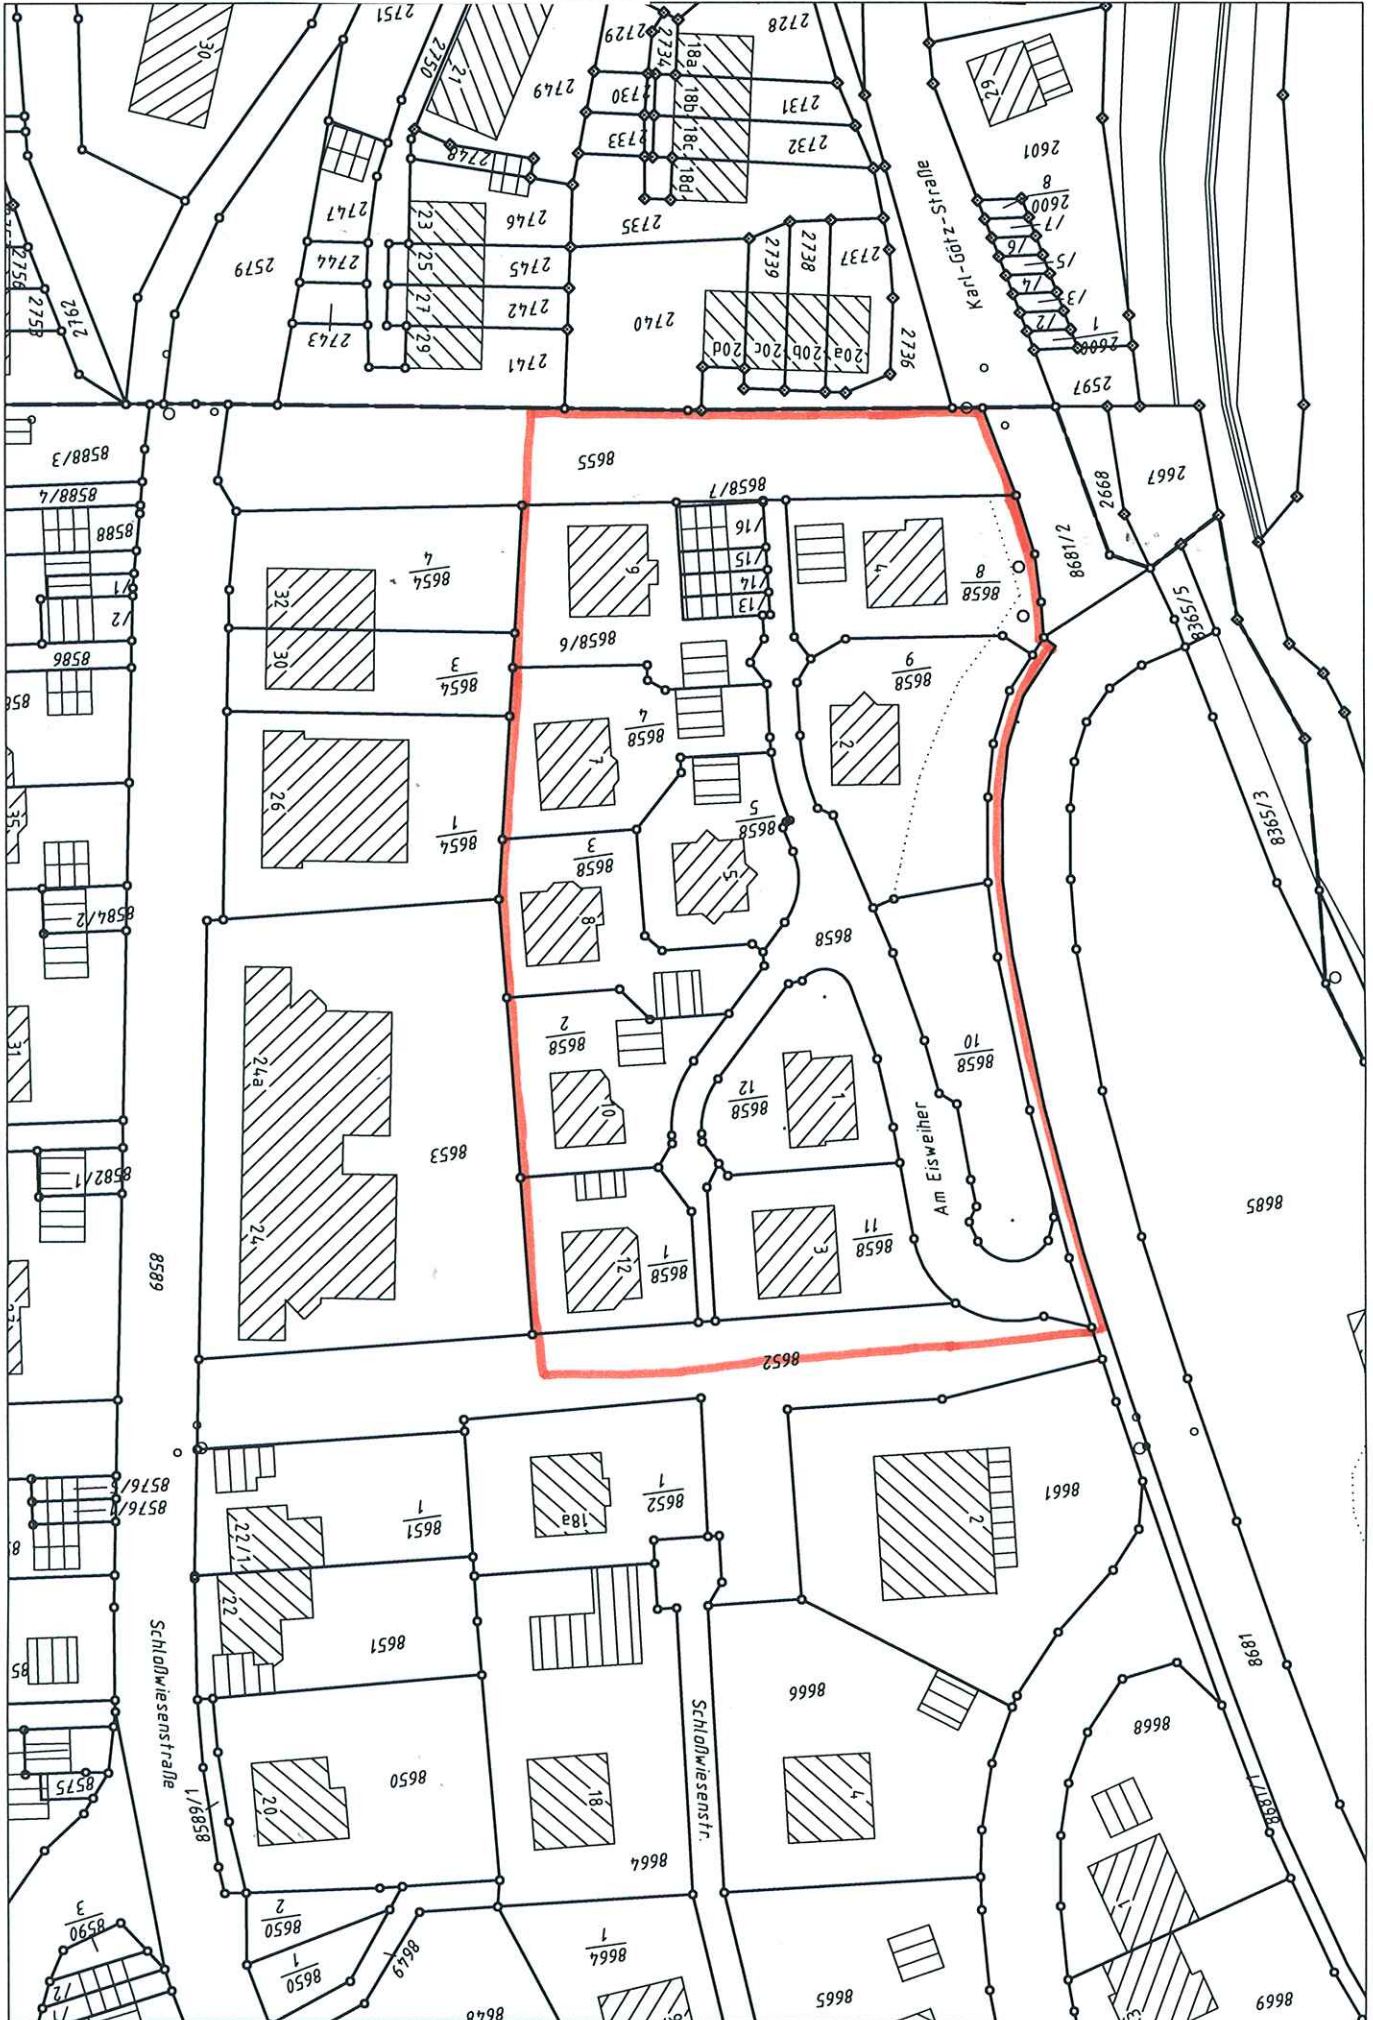

Maßstab 1:1000