


Übersichtslageplan „Langenacker-Most“

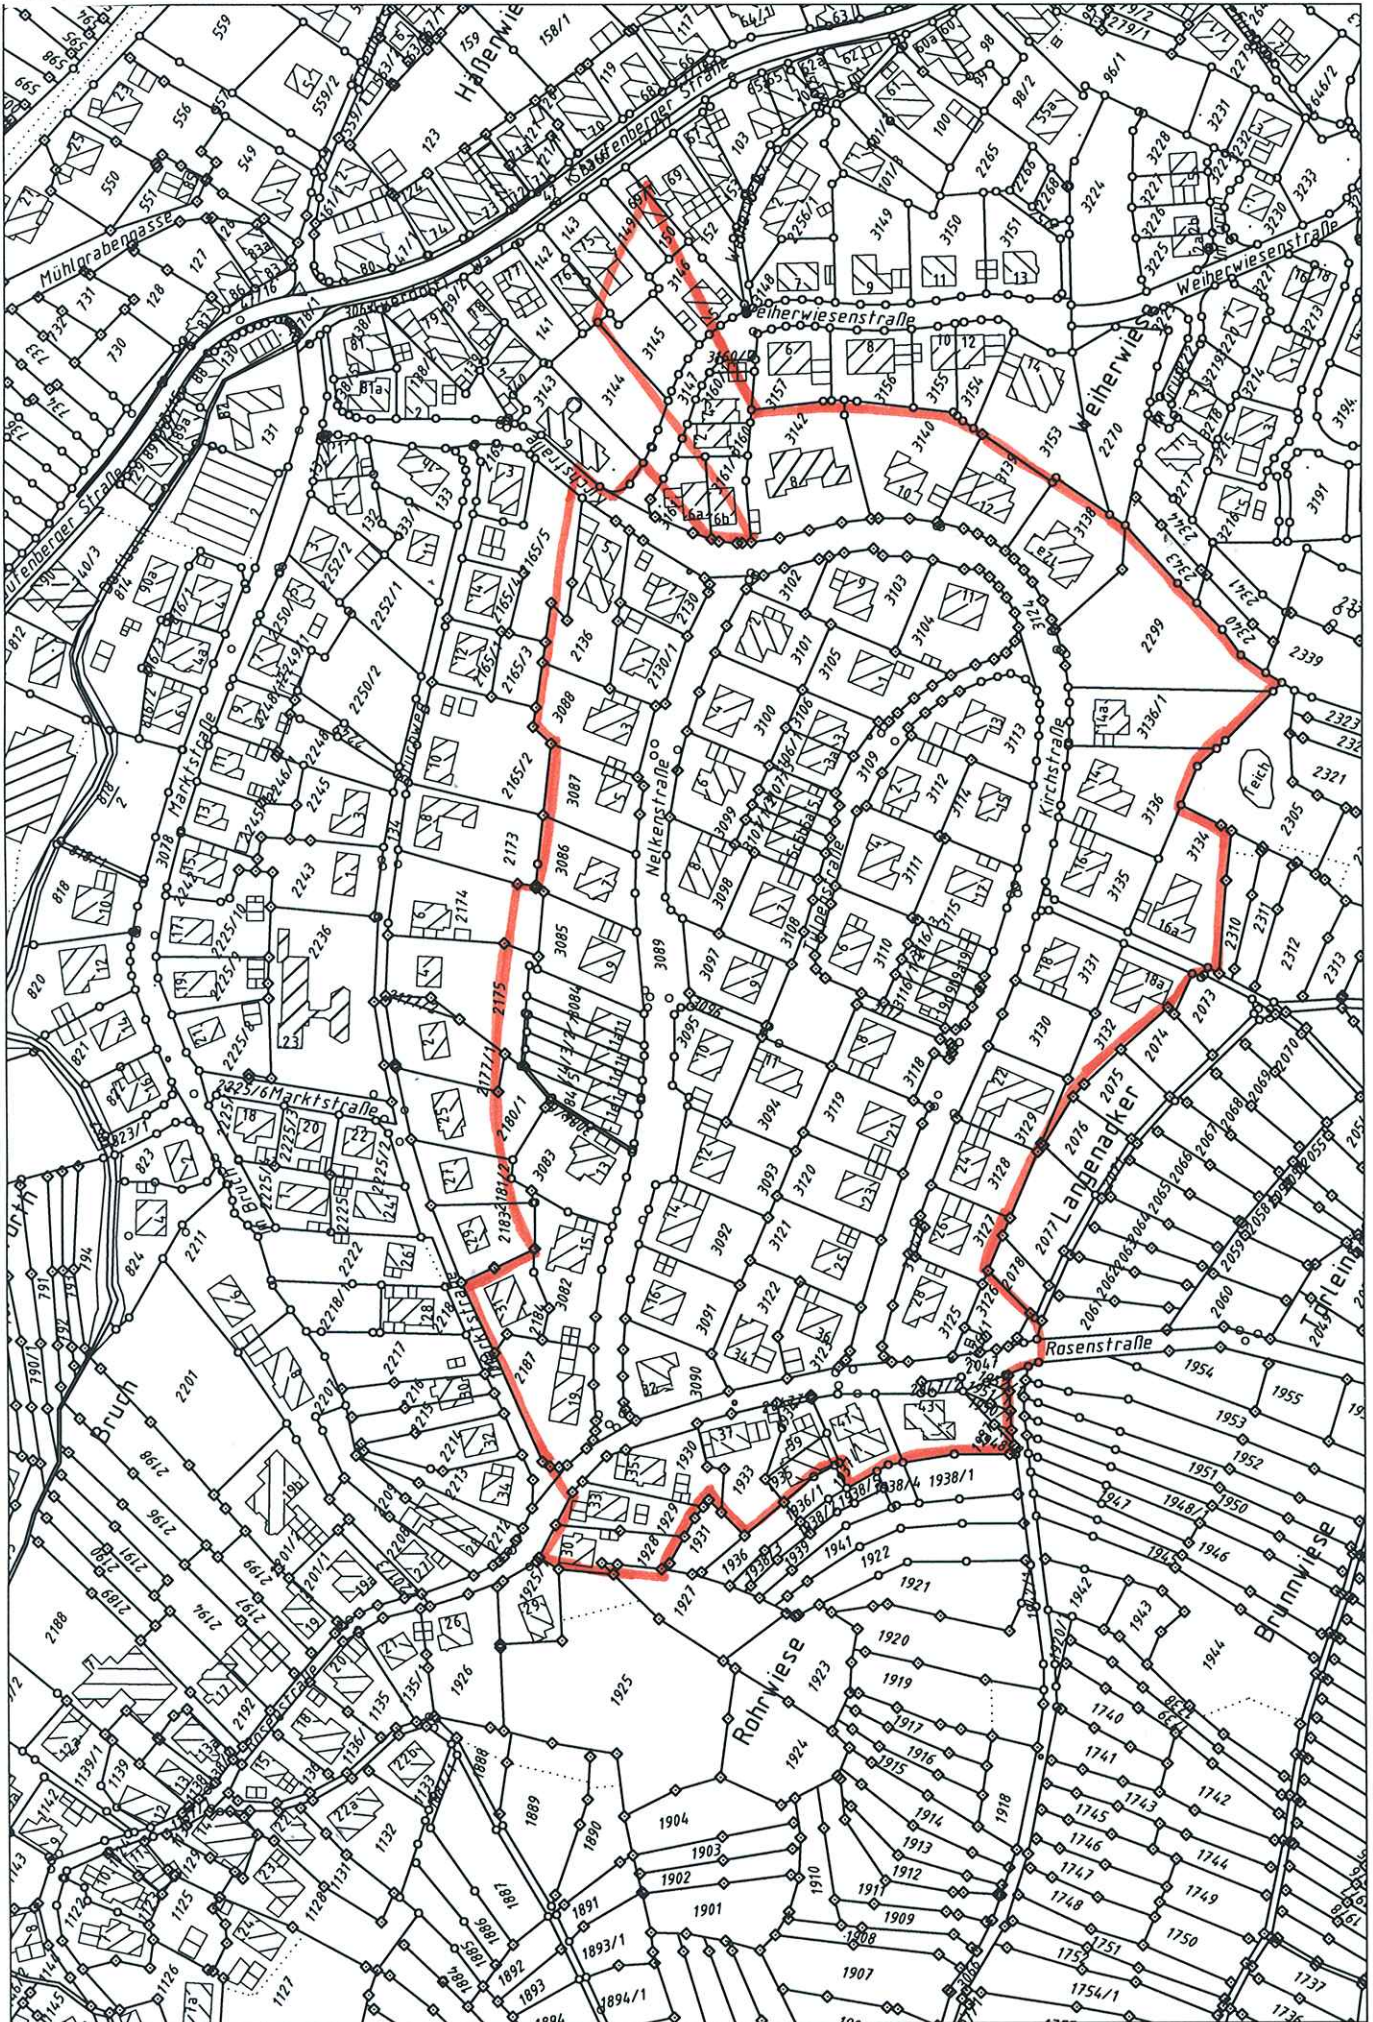

Maßstab 1:2500