


Übersichtslageplan „Herrenwiesen“

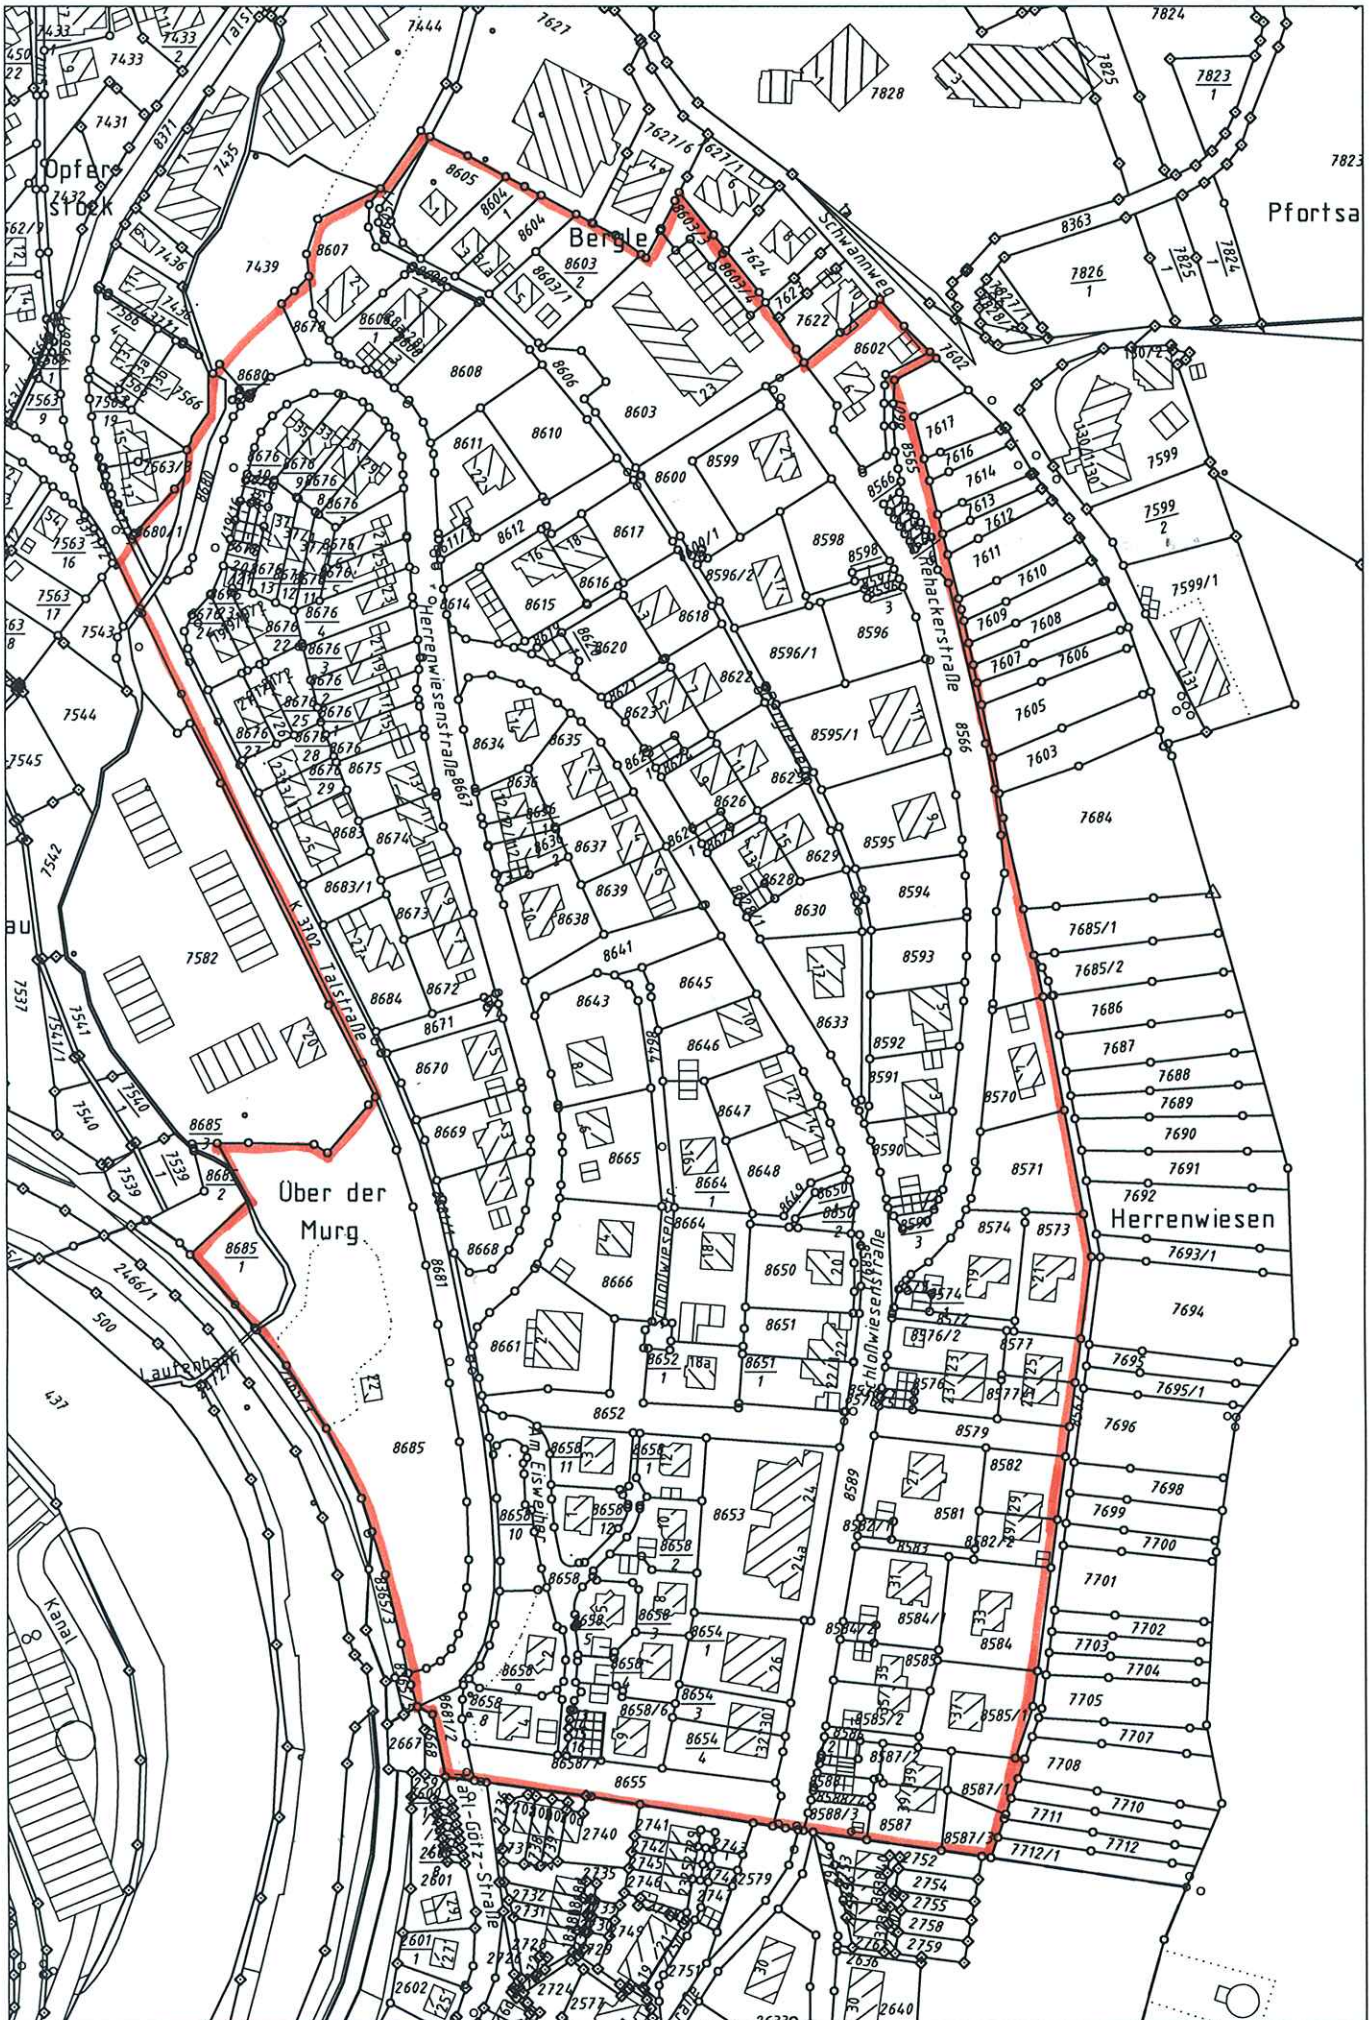

Maßstab 1:2500