


Übersichtslageplan „Bruchwiesen“

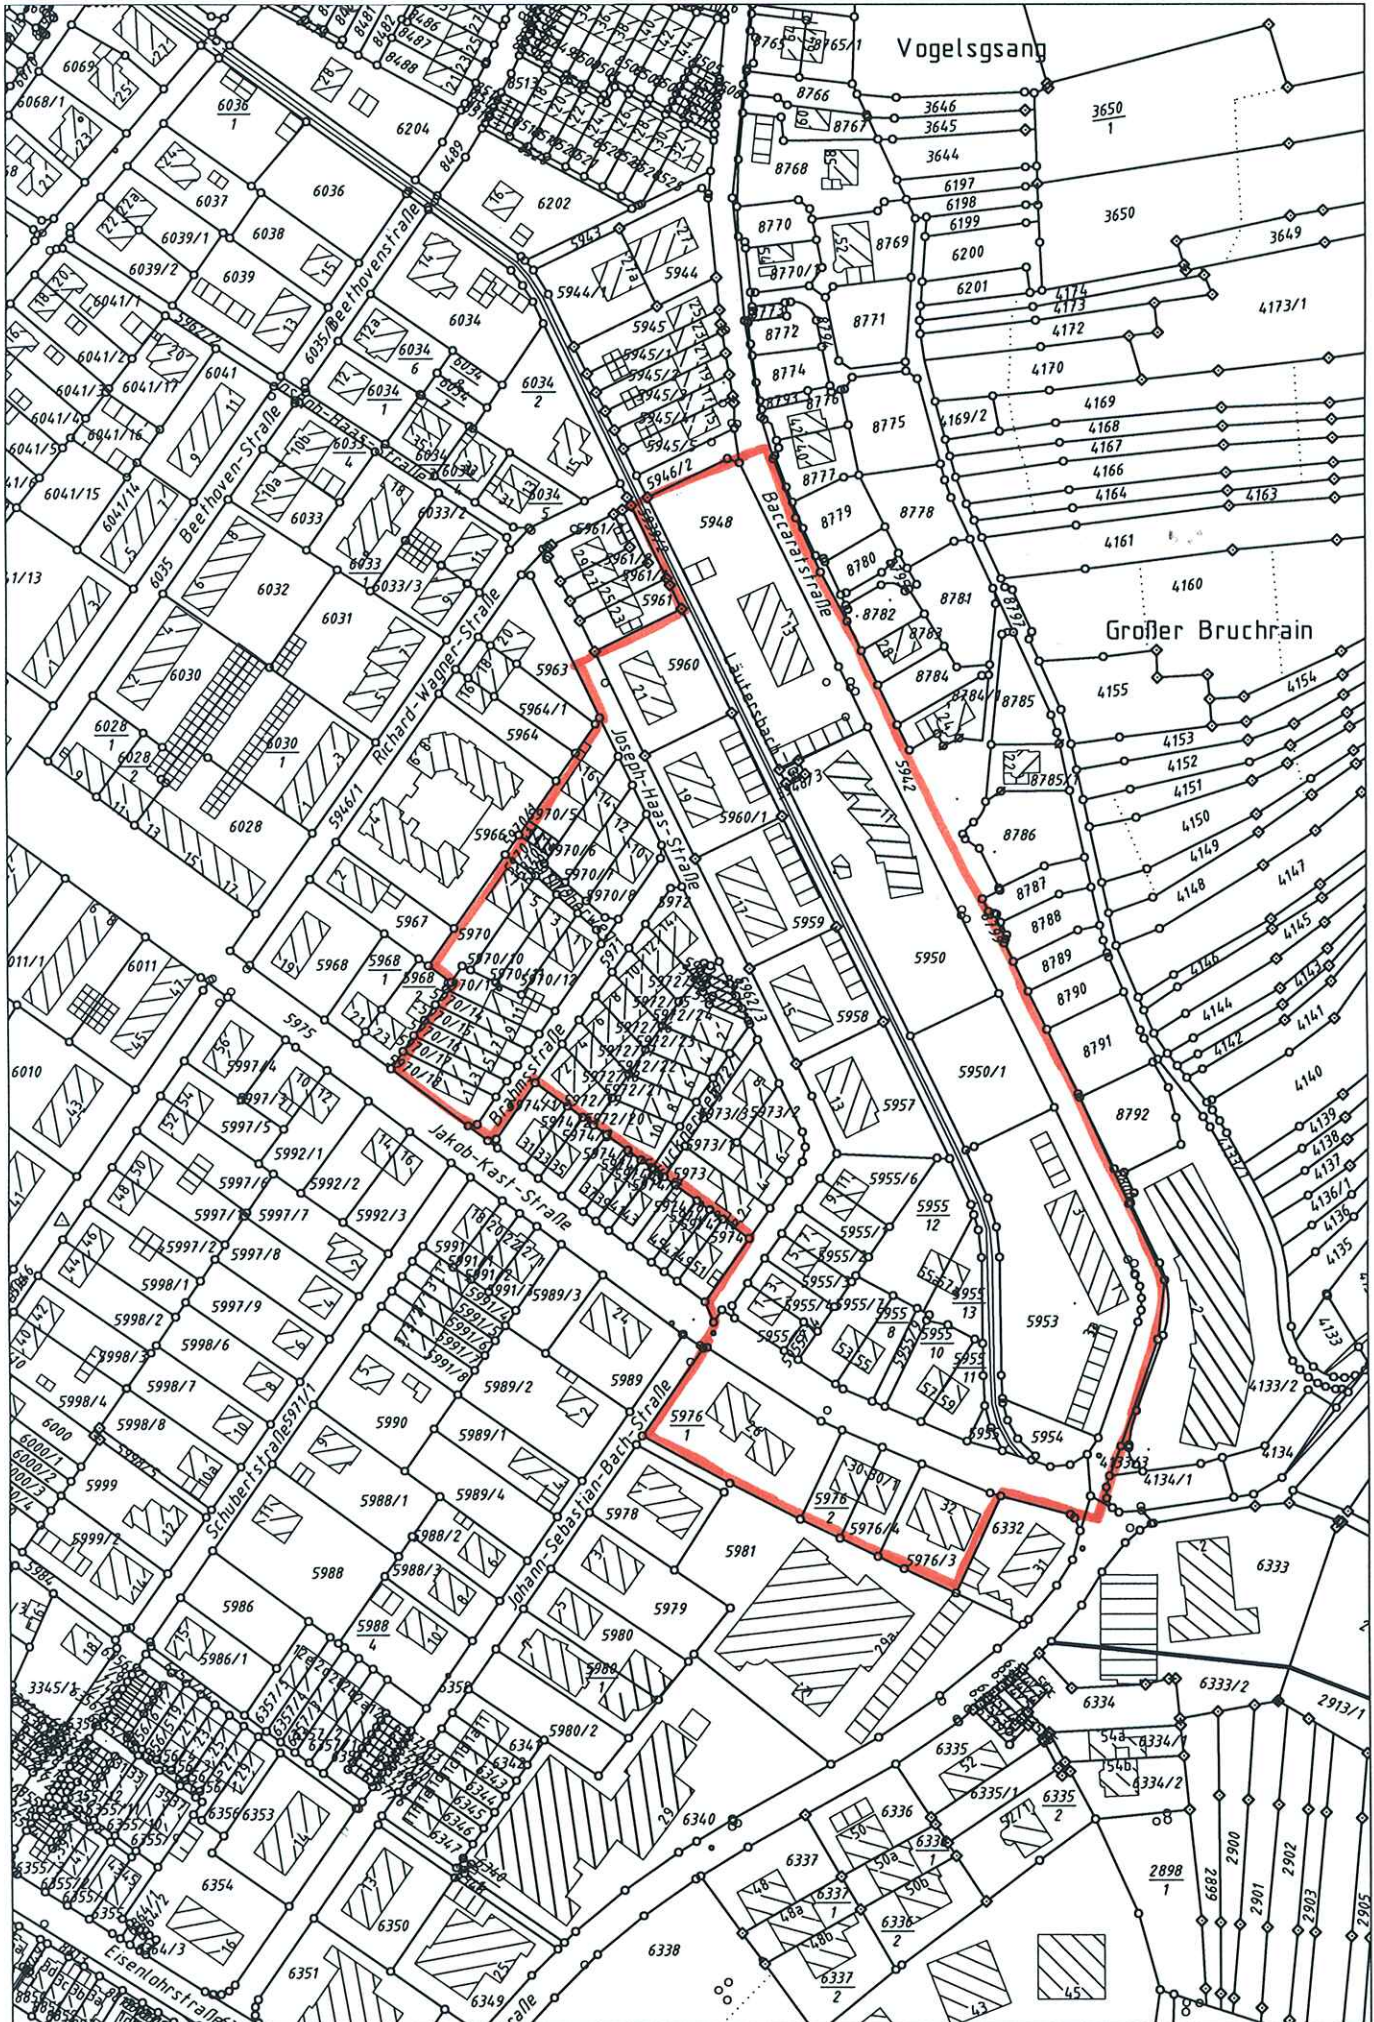

Maßstab 1:2500