



N

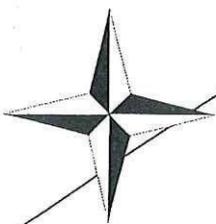

Aufstellung Bebauungsplan „Bahnhofstraße“, Gemarkung Gernsbach-Hilpertsau

----- Geltungsbereich

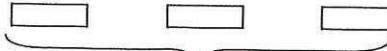


50 Meter

Gernsbach, 28.09.2021

Ausgefertigt: Gernsbach, den 15.12.21


Julian Christ
Bürgermeister

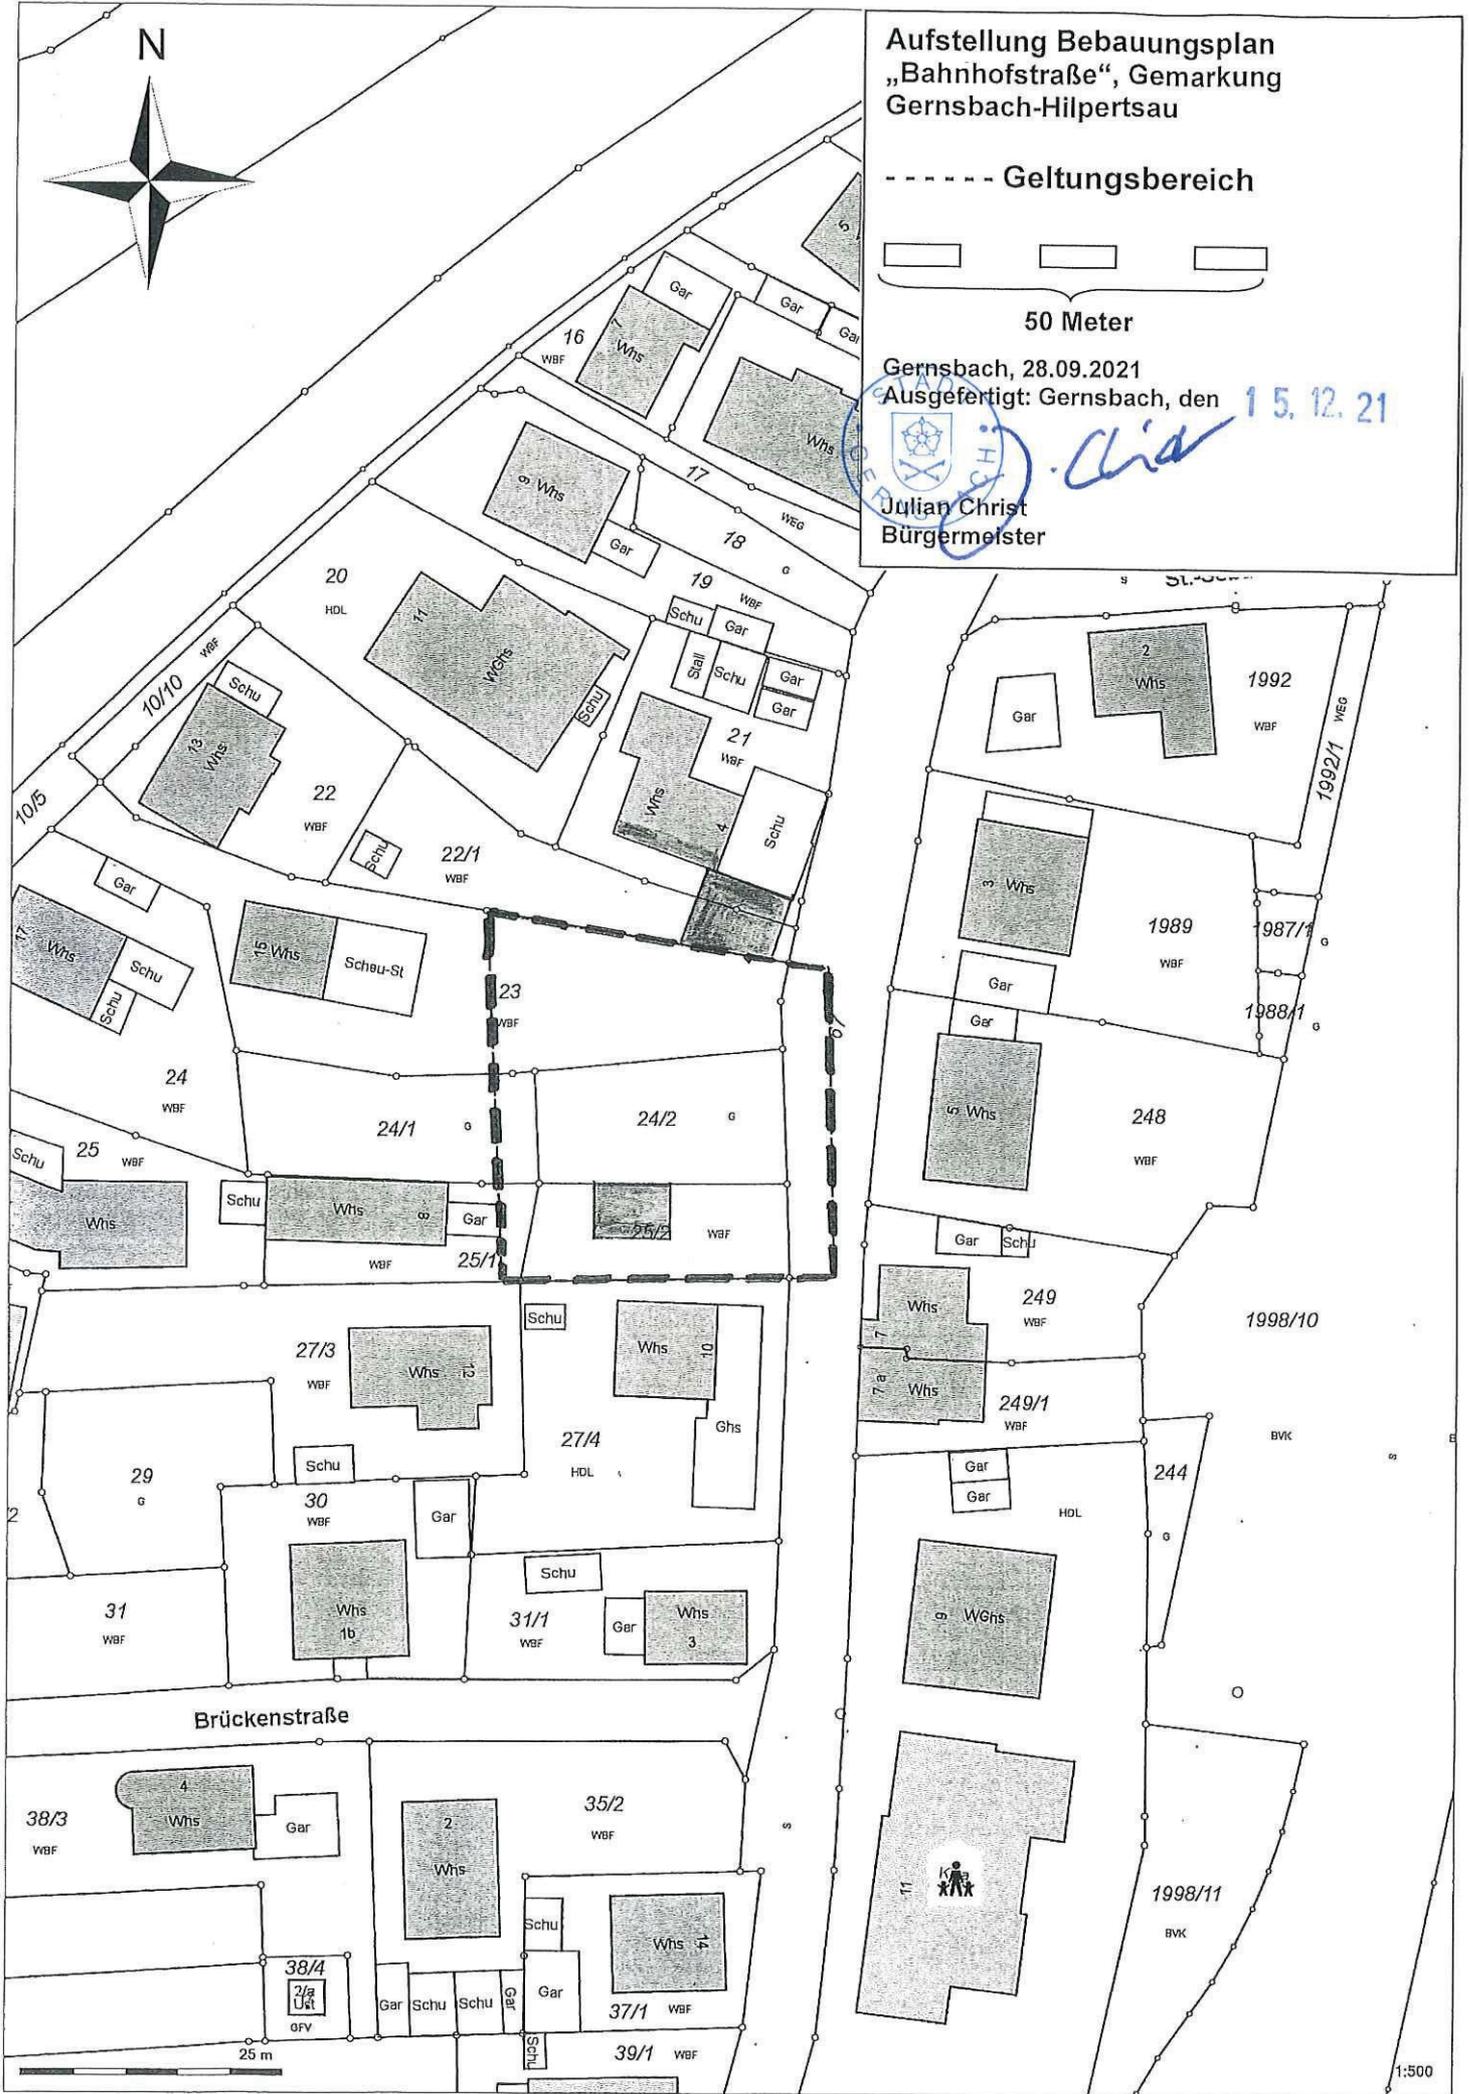

1:500