
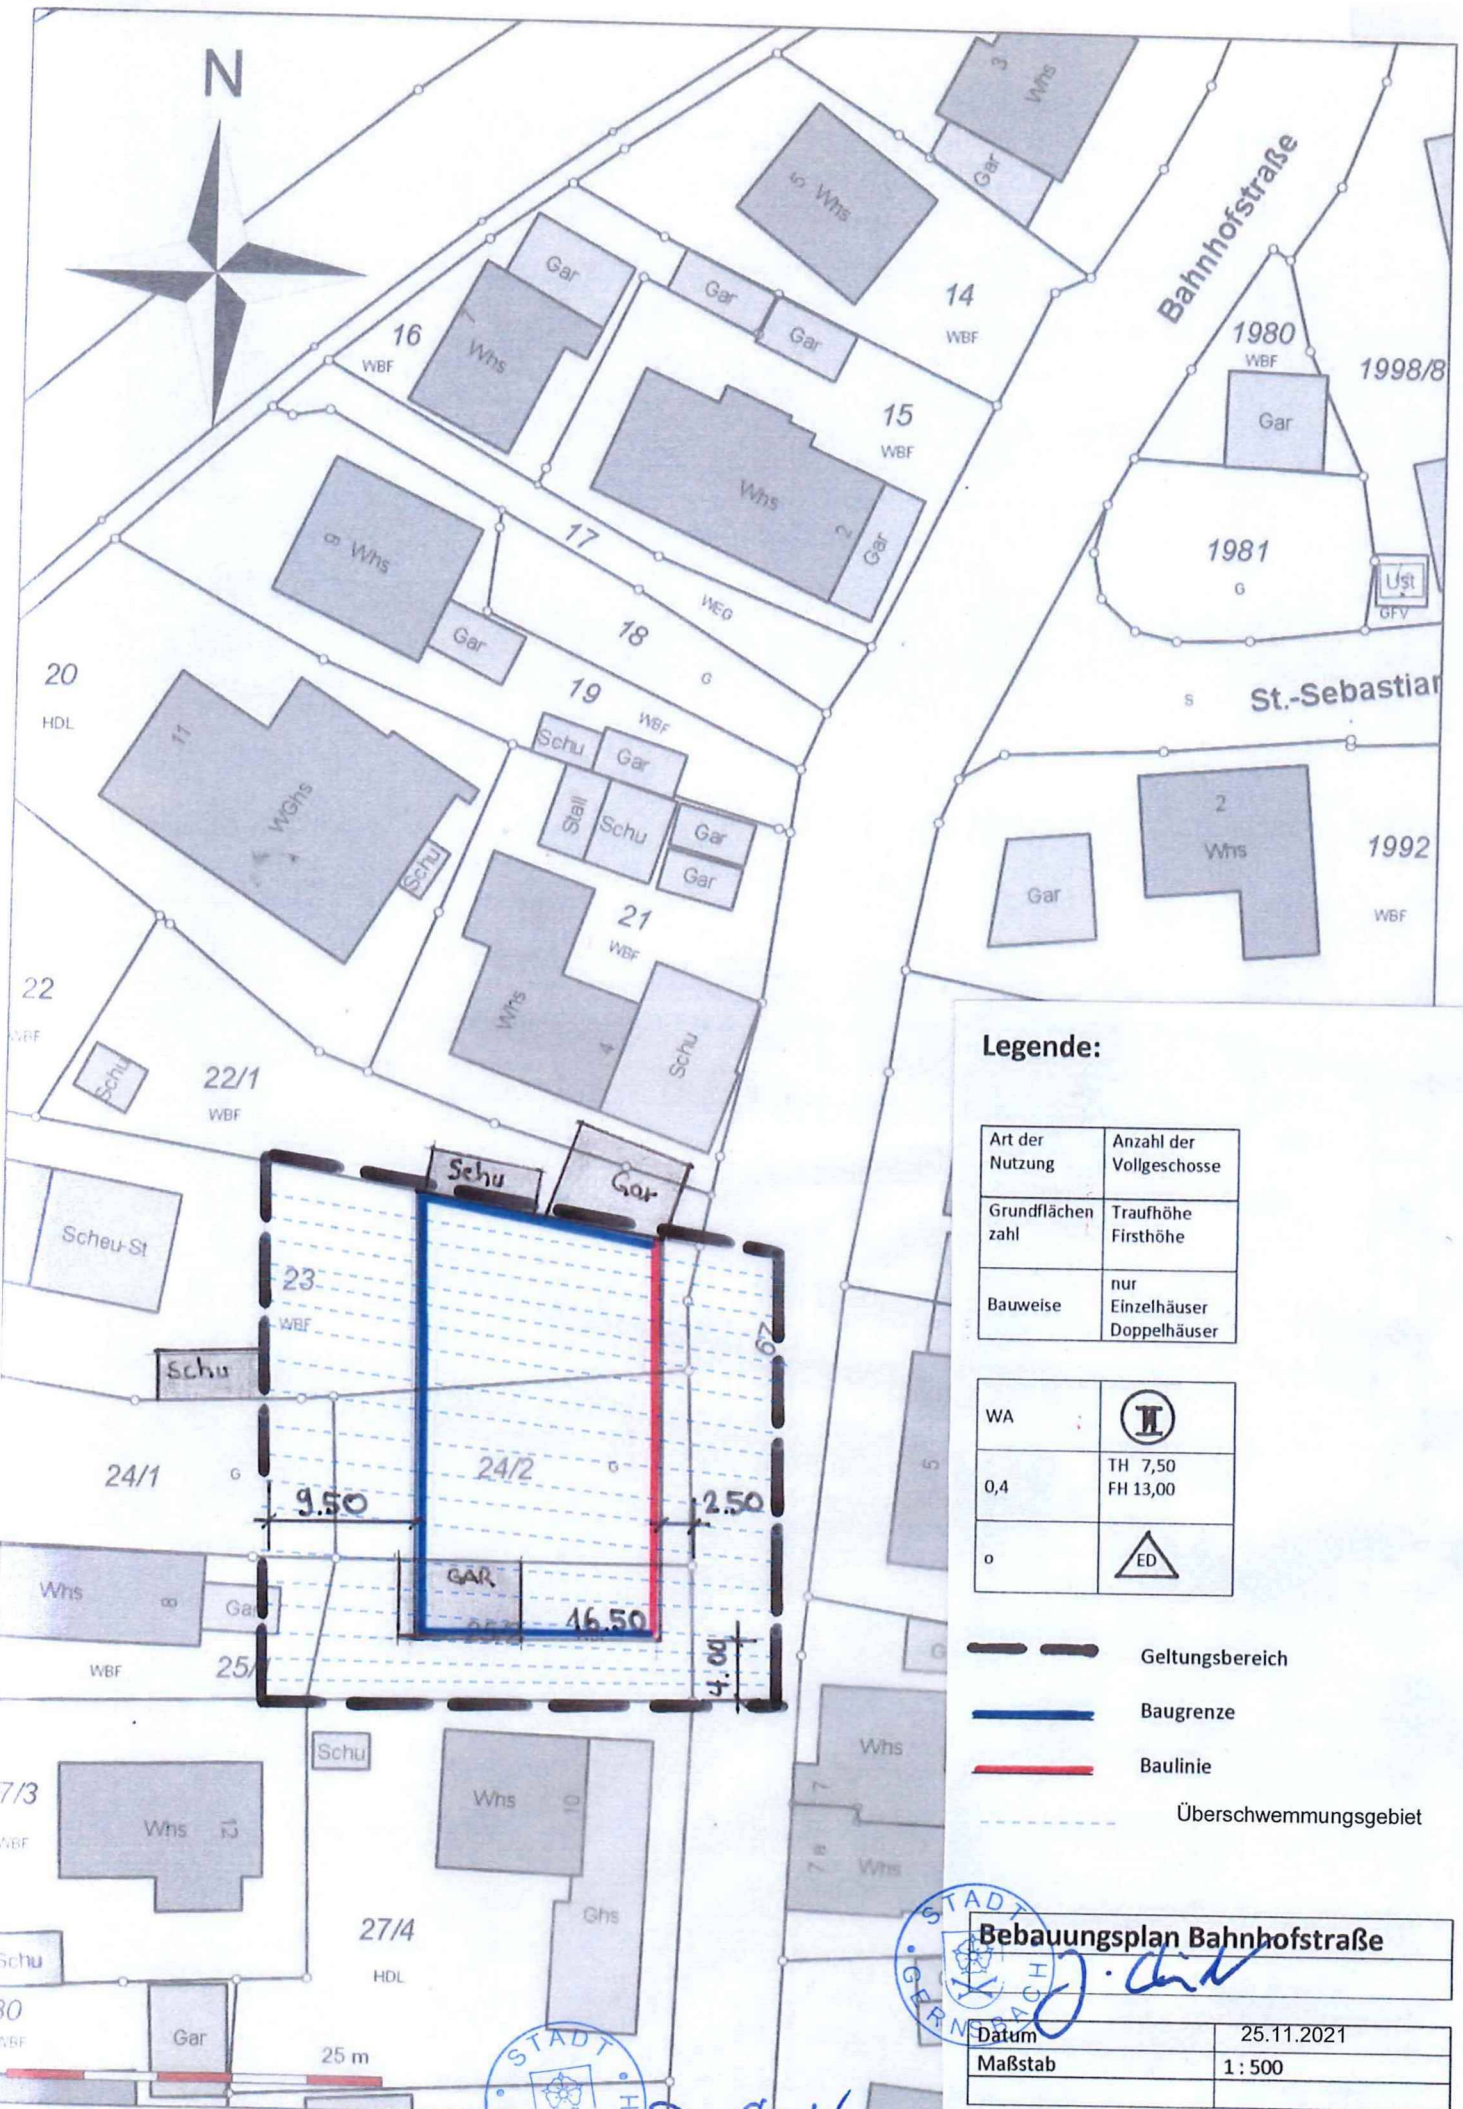


N

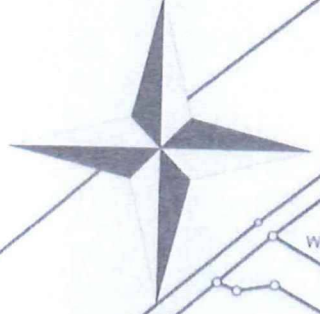


Legende:

Art der Nutzung	Anzahl der Vollgeschosse
Grundflächenzahl	Traufhöhe Firsthöhe
Bauweise	nur Einzelhäuser Doppelhäuser

WA	
0,4	TH 7,50 FH 13,00
o	

- Geltungsbereich
- Baugrenze
- Baulinie
- Überschwemmungsgebiet

Bebauungsplan Bahnhofstraße	
Datum	25.11.2021
Maßstab	1 : 500

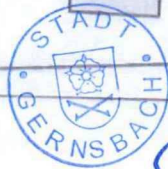

Julian Christ
Julian Christ, Bürgermeister

15.12.21