


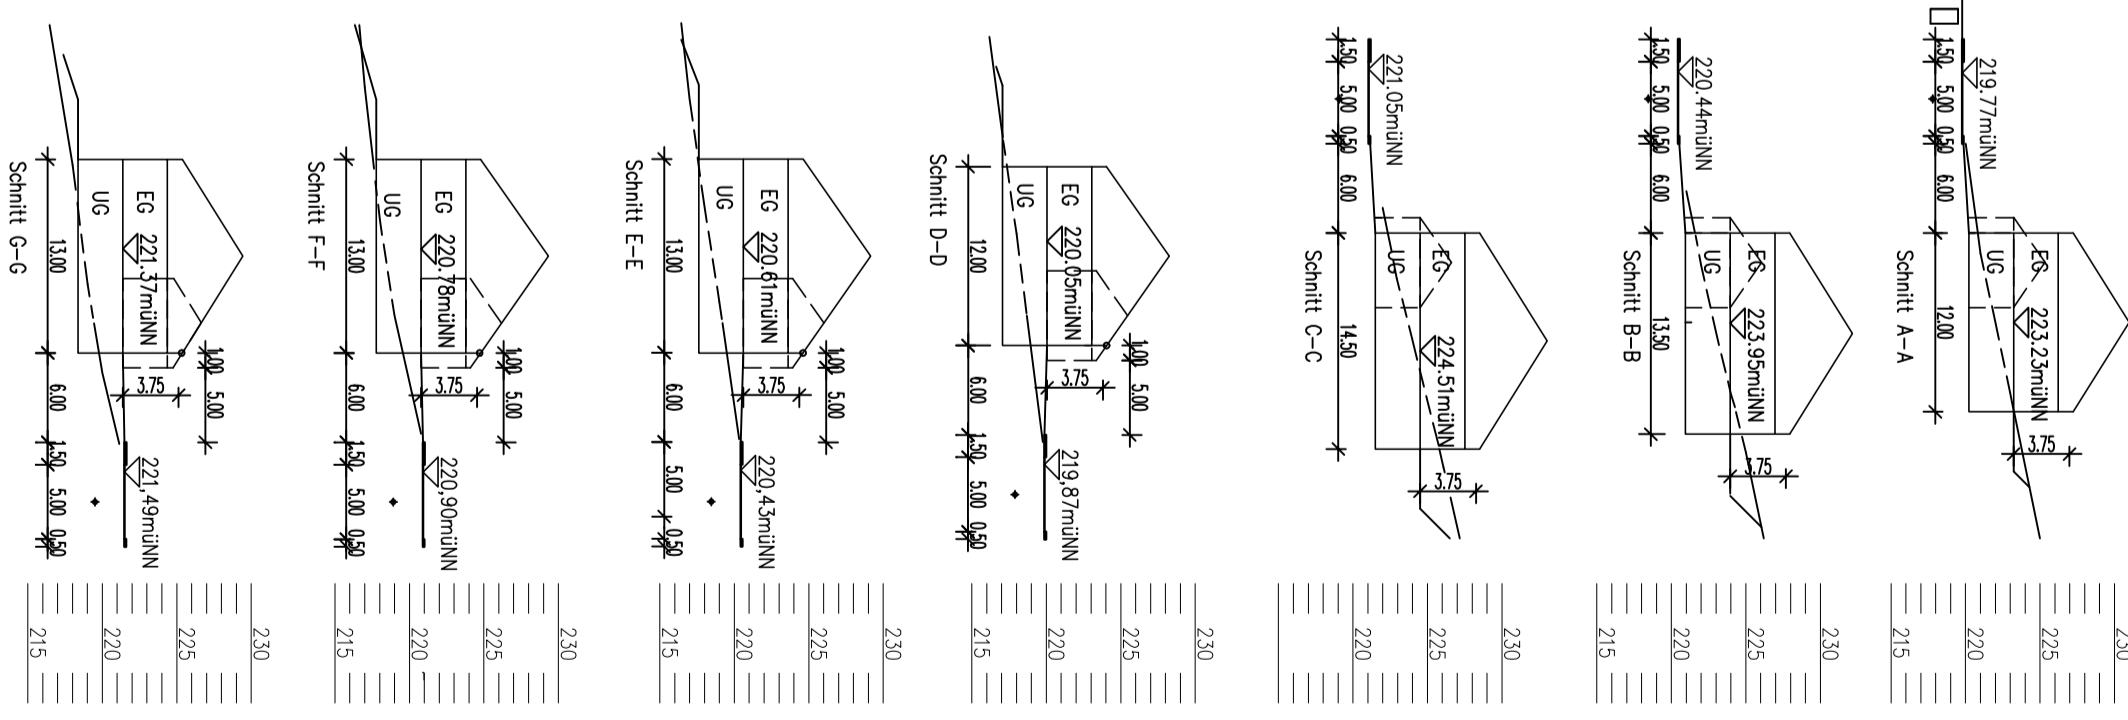

WA	I+UG
0.3	SD+PD
0	25°-35°

PLANZEICHEN

- Bereich ohne Ein- und Ausfahrt
- Hauptversorgungsleitung unterirdisch
- anzapflanzender Baum
- Umgrenzung von Flächen für Stellplätze, überdachte Stellplätze und Garagen
- Stellplätze
- Carport (überdachte Stellplätze)
- Ga Garagen
- Geltungsbereich
- Hauptstrichrichtung
- Allgemeines Wohngebiet



- offene Bauweise
- nur Einzelhäuser zulässig
- Boungrenze
- öffentliche Verkehrsfläche
- GRZ z.B.0.4 Grundflächenzahl
- Satteldach
- Pultdach

INDEX	DATUM	NAME	ART DER ÄNDERUNG
D	30.04.2008	TH	LEGENDE, NUTZUNGSCHABLONE
C	31.03.2008	TH	STRASSENFÜHRUNG
B	25.04.2006	TH	STRASSENÖSCHUNGEN, GELTUNGSBEREICH
A	09.03.2006	TH	STRASSENÖSCHUNGEN, WENDEHAMMER

OBU. BEBAUUNGSPLAN
"VERLÄNGERTE KELLERBERGSTRASSE"
DARST. ZEICHNERISCHER TEIL

	DAT. 07.03.2006 GEZ. TH	ANR. 0445 FOR. A2	MASSSTAB 1/ 500	BL.-NR. BP-E1
--	----------------------------	----------------------	--------------------	------------------

ARCHITEKTUR + STADTPLANUNG
 Dipl.-Ing. A. THOMA, Architekt
 77815 Böhl, Hühnscher Hof 13, Tel.: (07225)9382-0