Übersichtslageplan „Pflasteräcker“

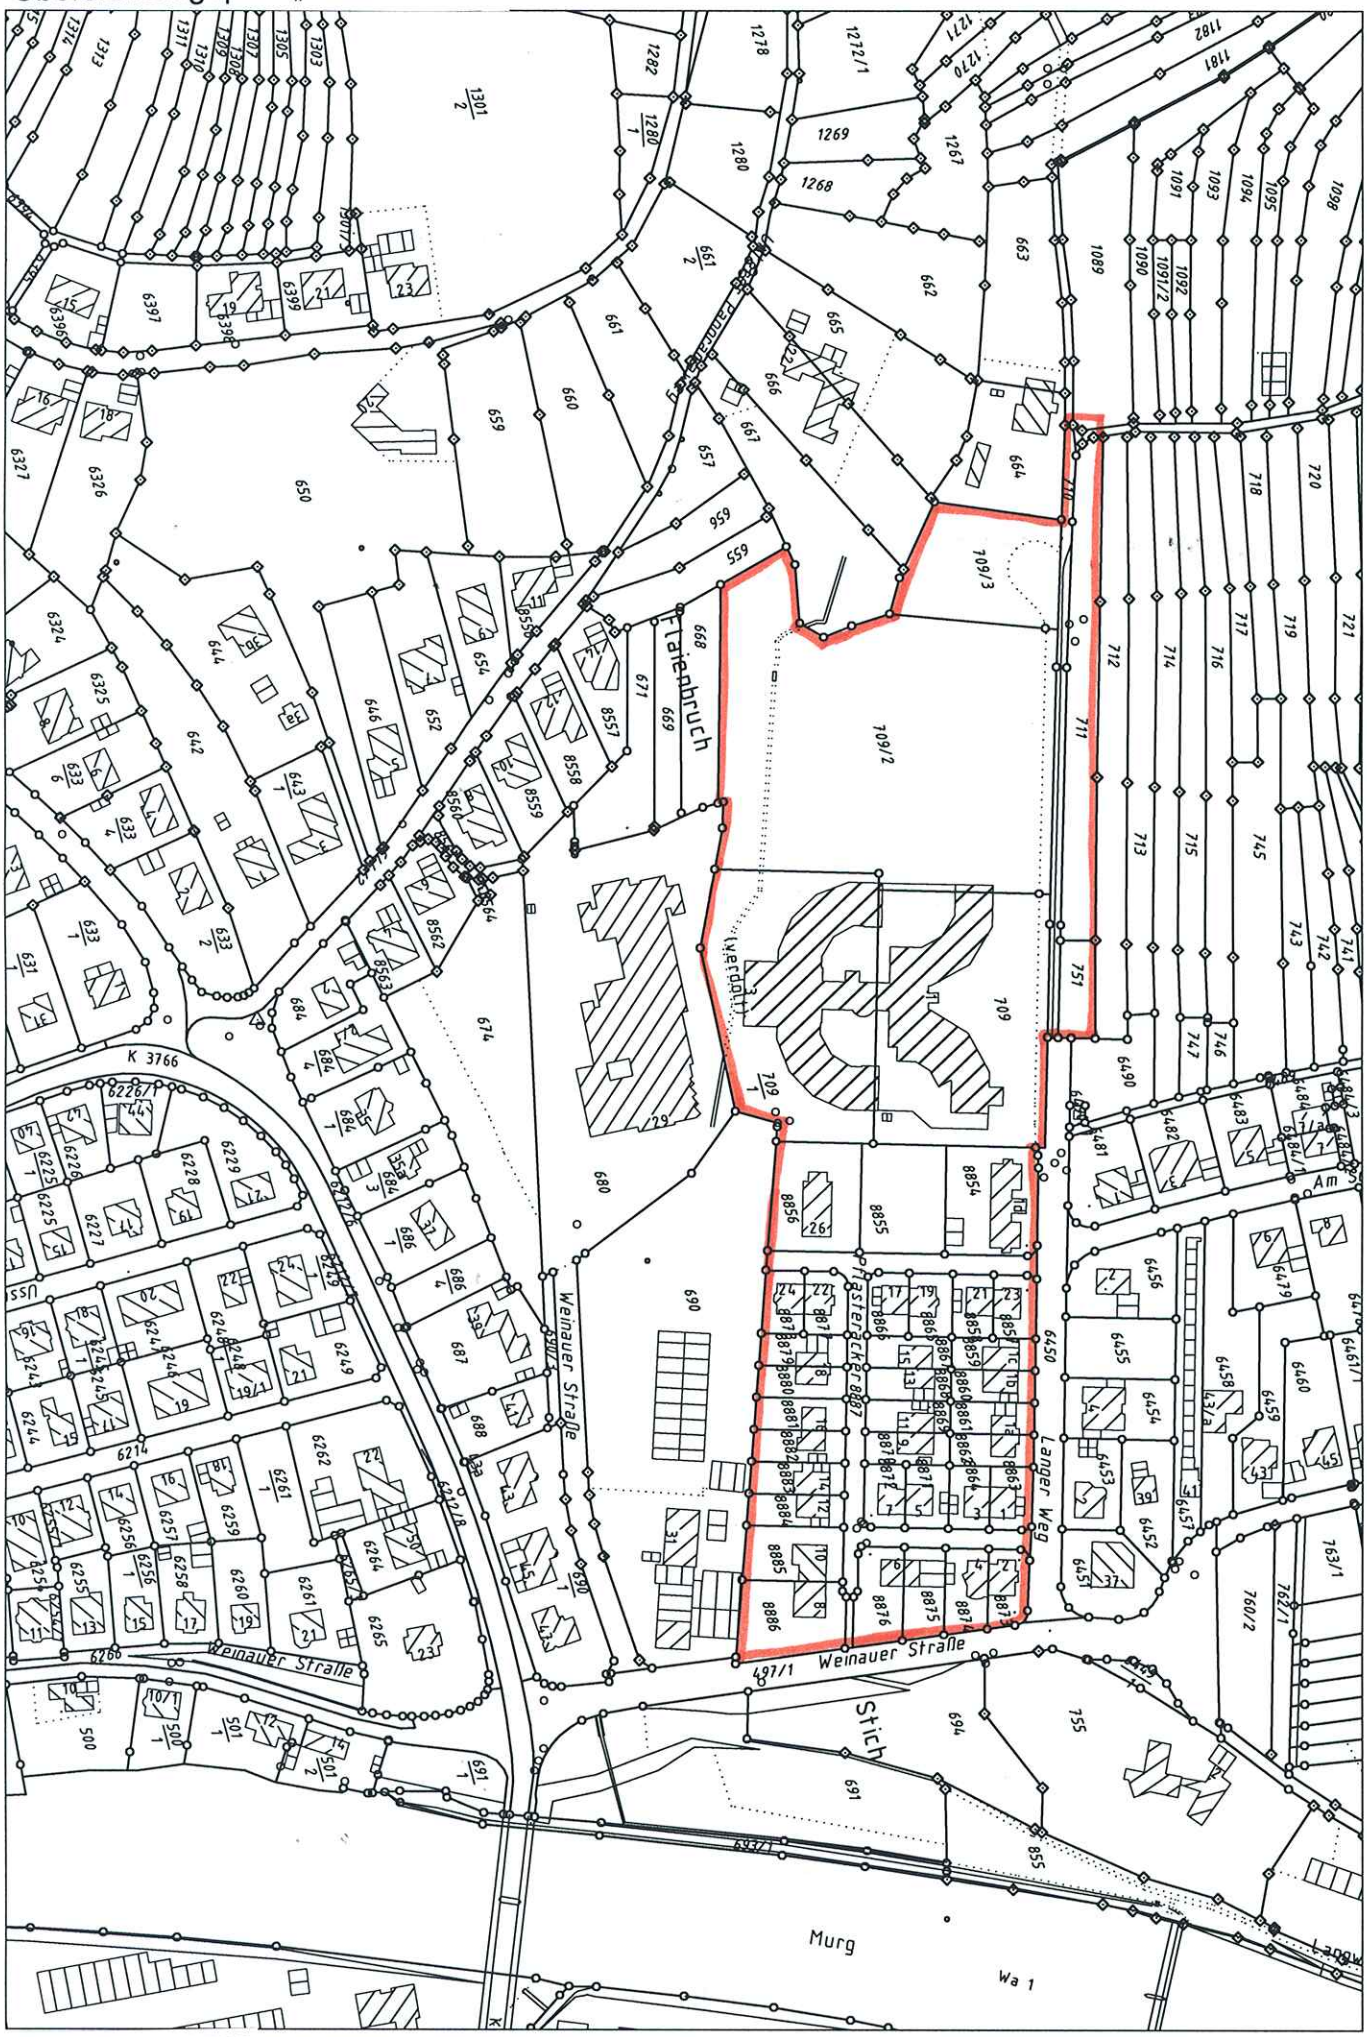


Maßstab 1:2500