Übersichtslageplan „Ebenweg“

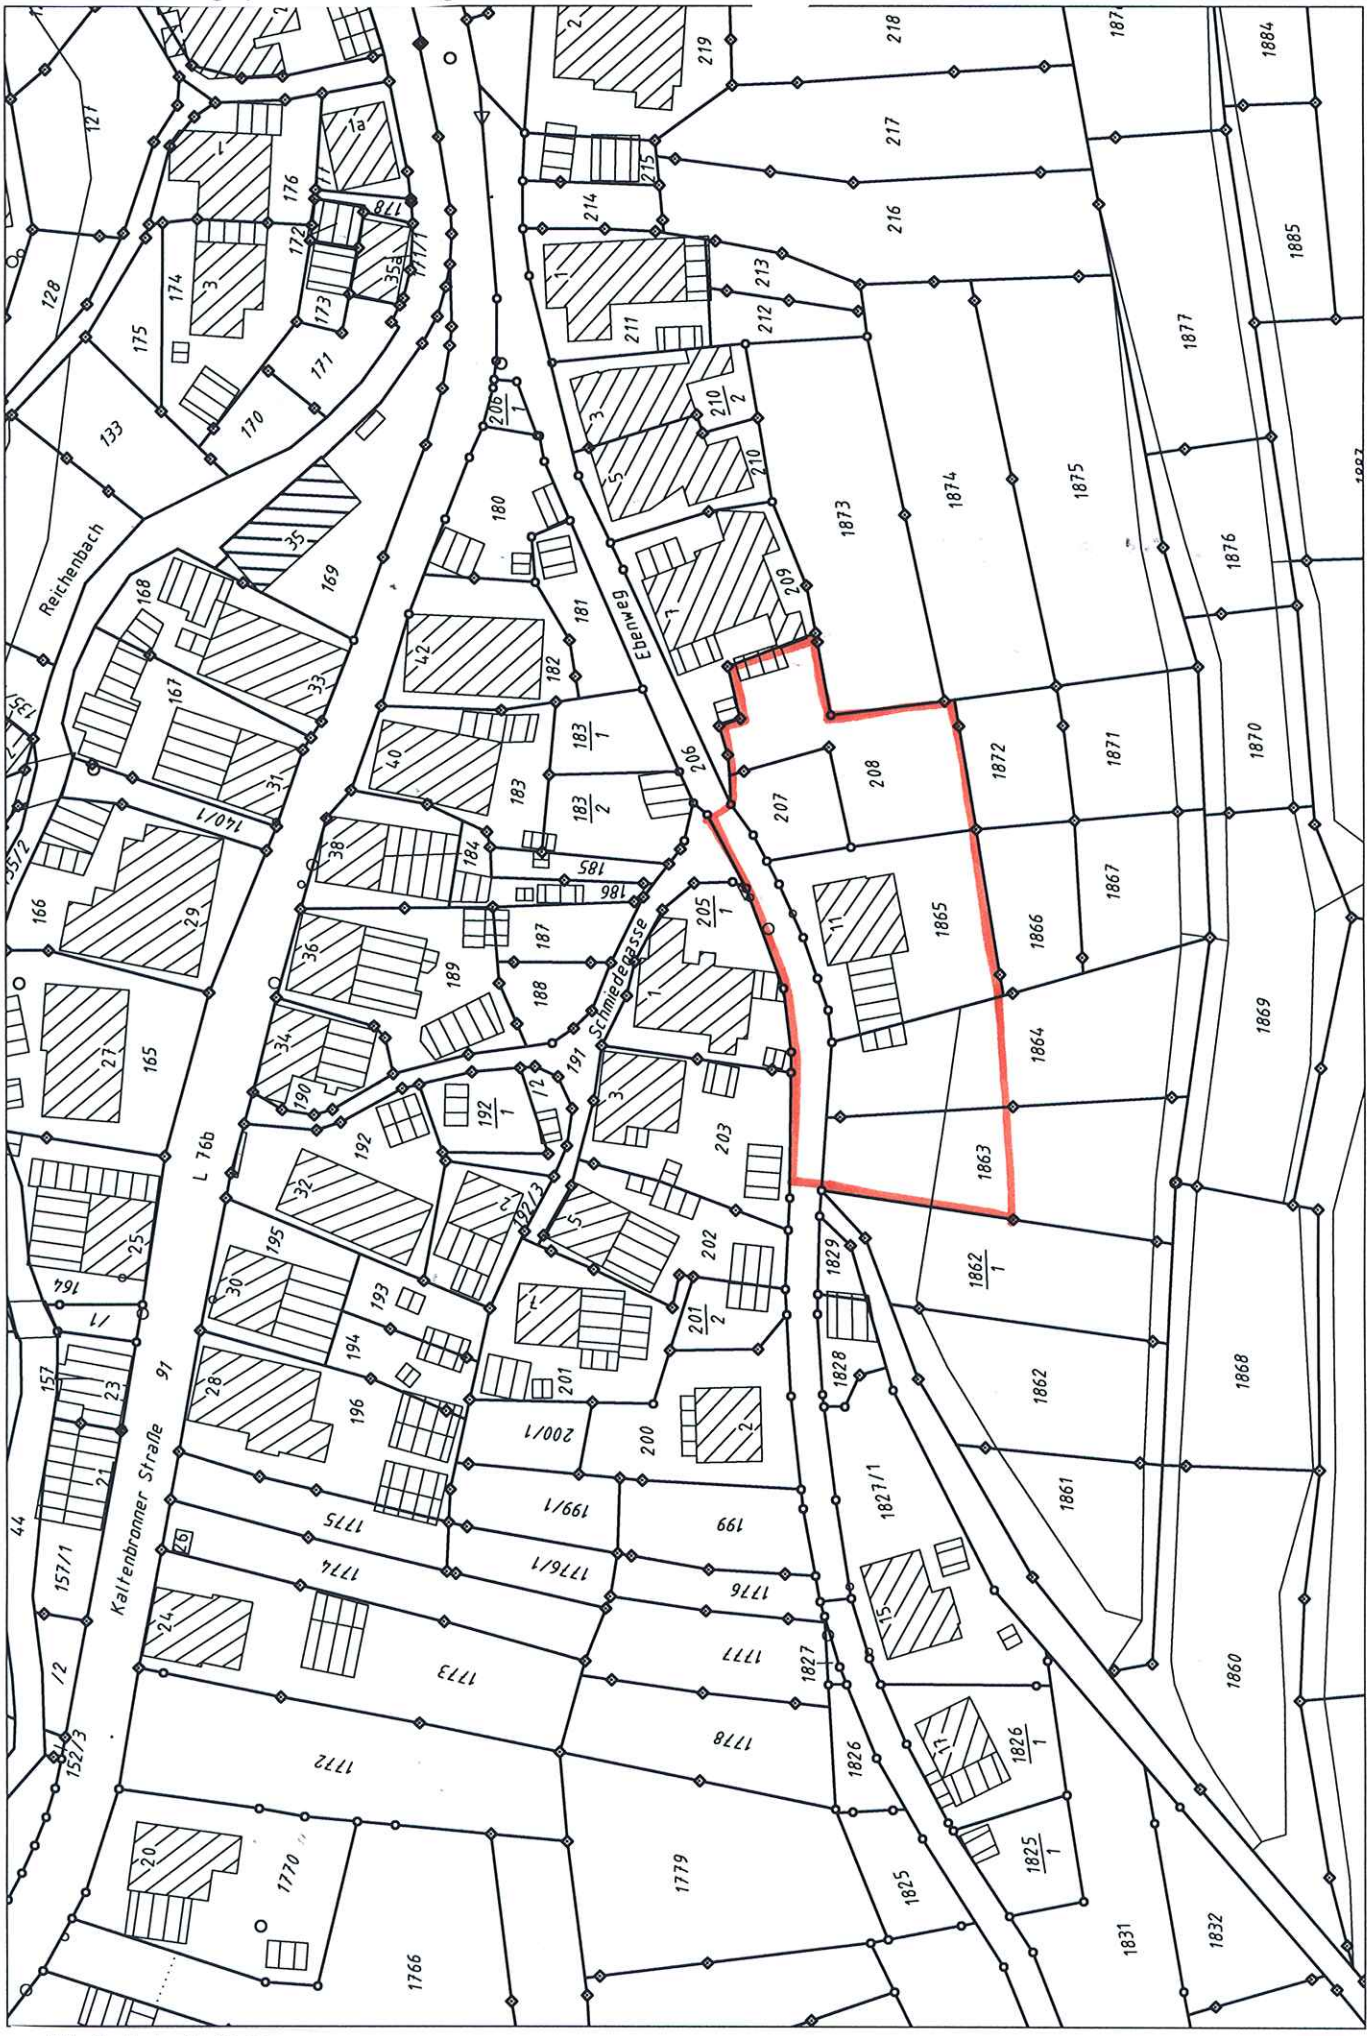

Maßstab 1:1000